



FACADE NORD

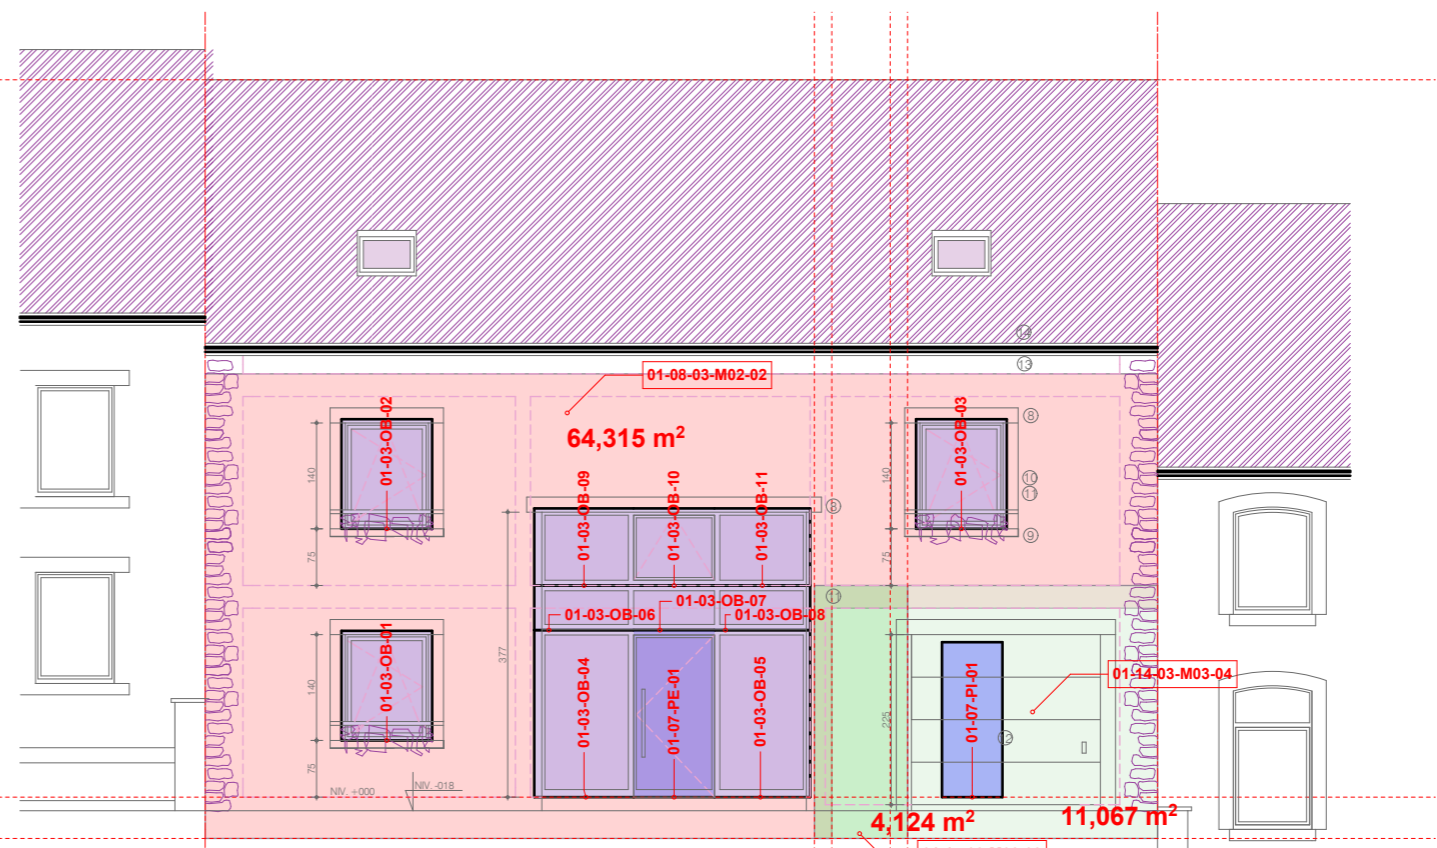


FACADE EST

ELEVATION AVANT

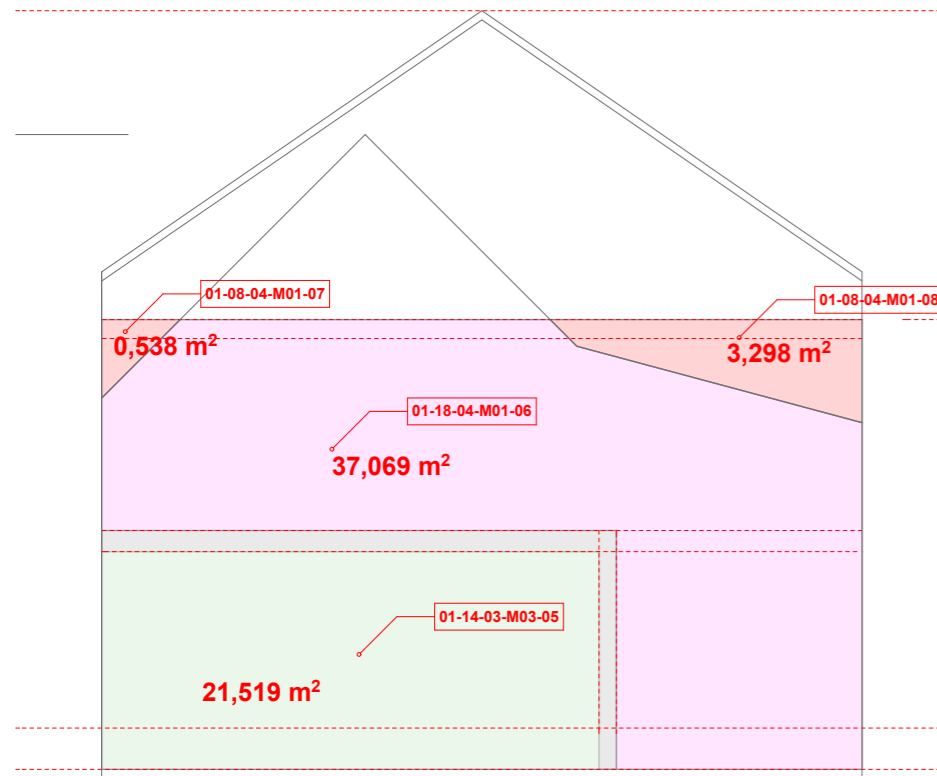


FACADE SUD

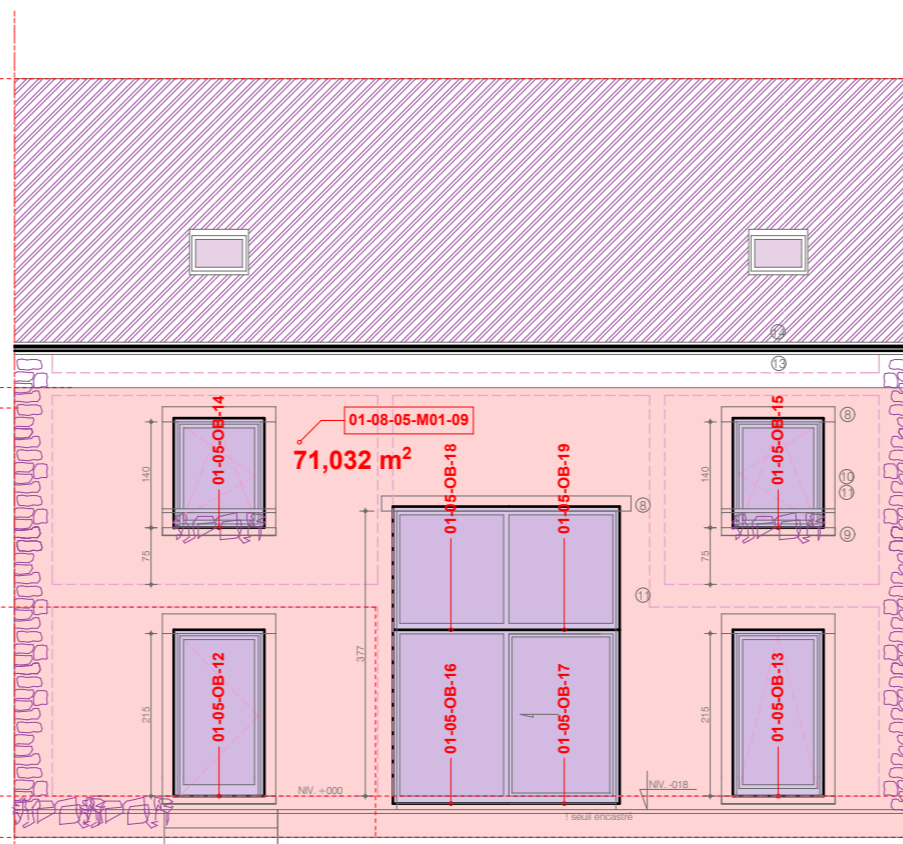

FACADE OUEST

ELEVATION ARRIERE

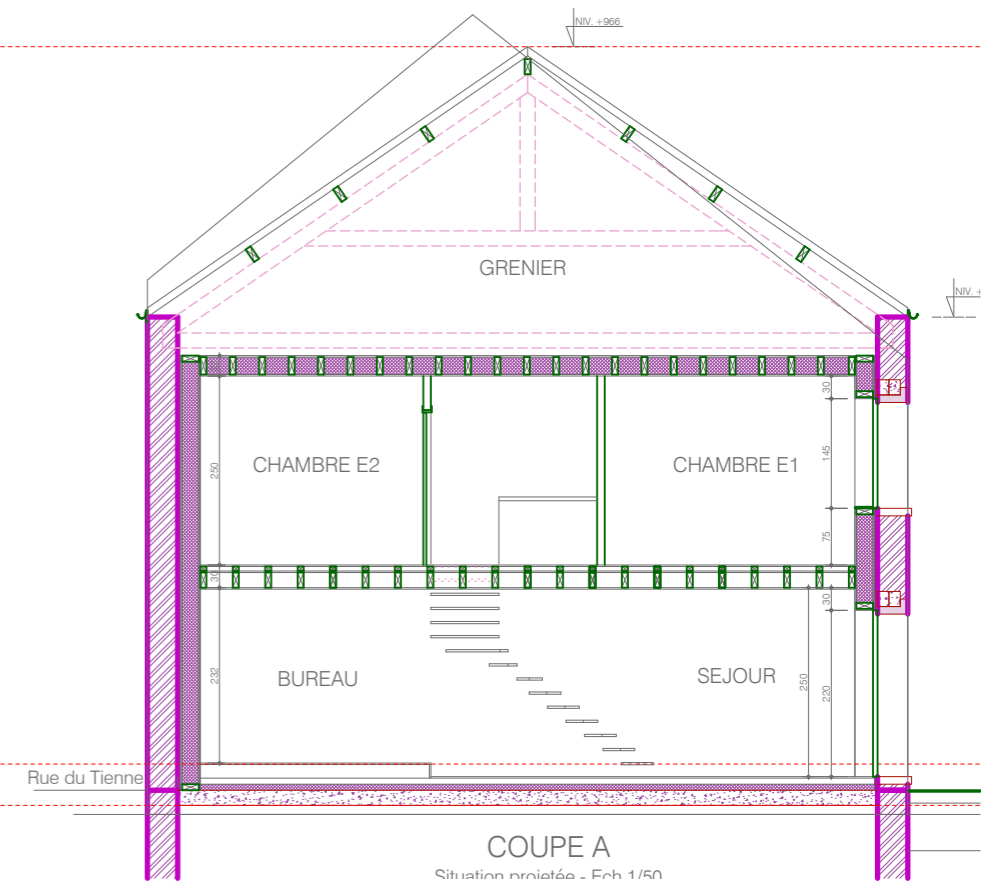

Transformation d'une grange en habitation  
**Etude thermique**



22-02-10

Dos: P159

Maitre d'ouvrage: M. et Mme DELIEGE - DEHU

Rue du Tienne, 4 - 5620 Thy-le-Bauduin - tél.:0497/65.86.72

Architecte: Lydie LORENT 5, route de Philippeville 5620 Florennes

Entrepreneur: