




FACADE SUD-EST

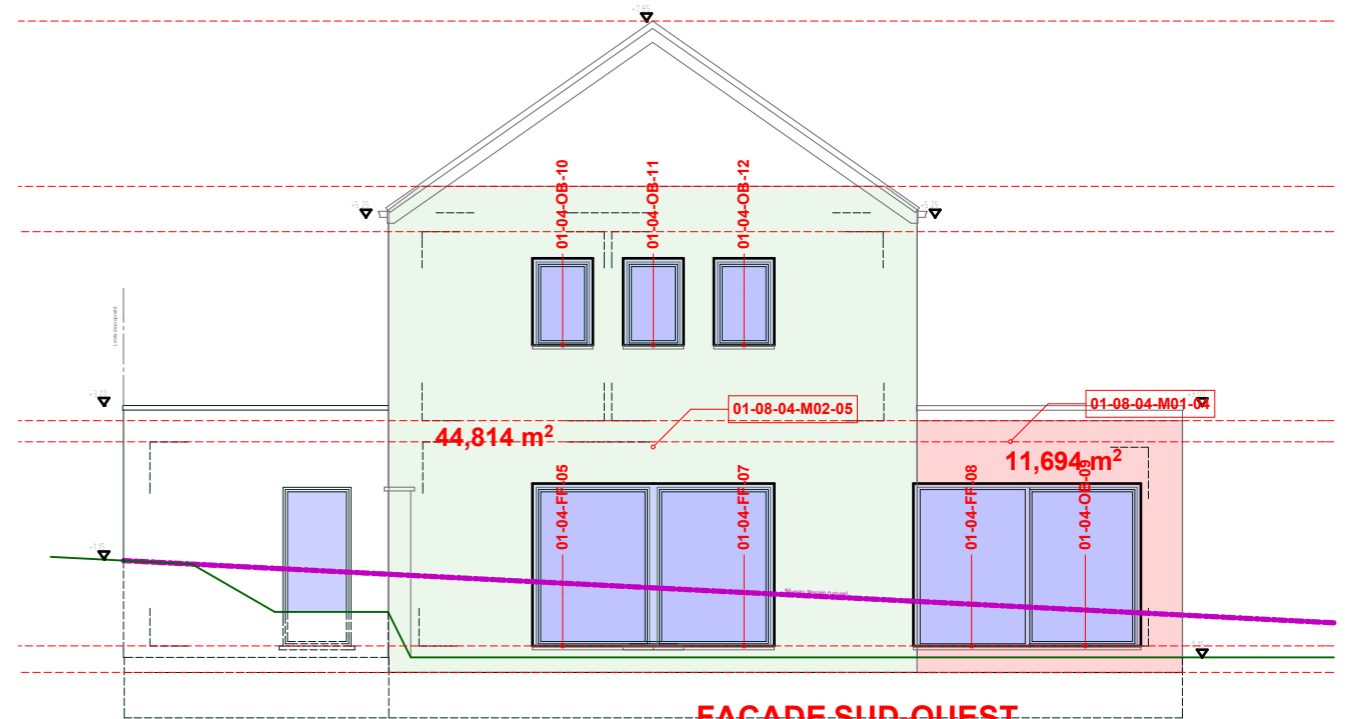

FACADE SUD-OUEST (sud)

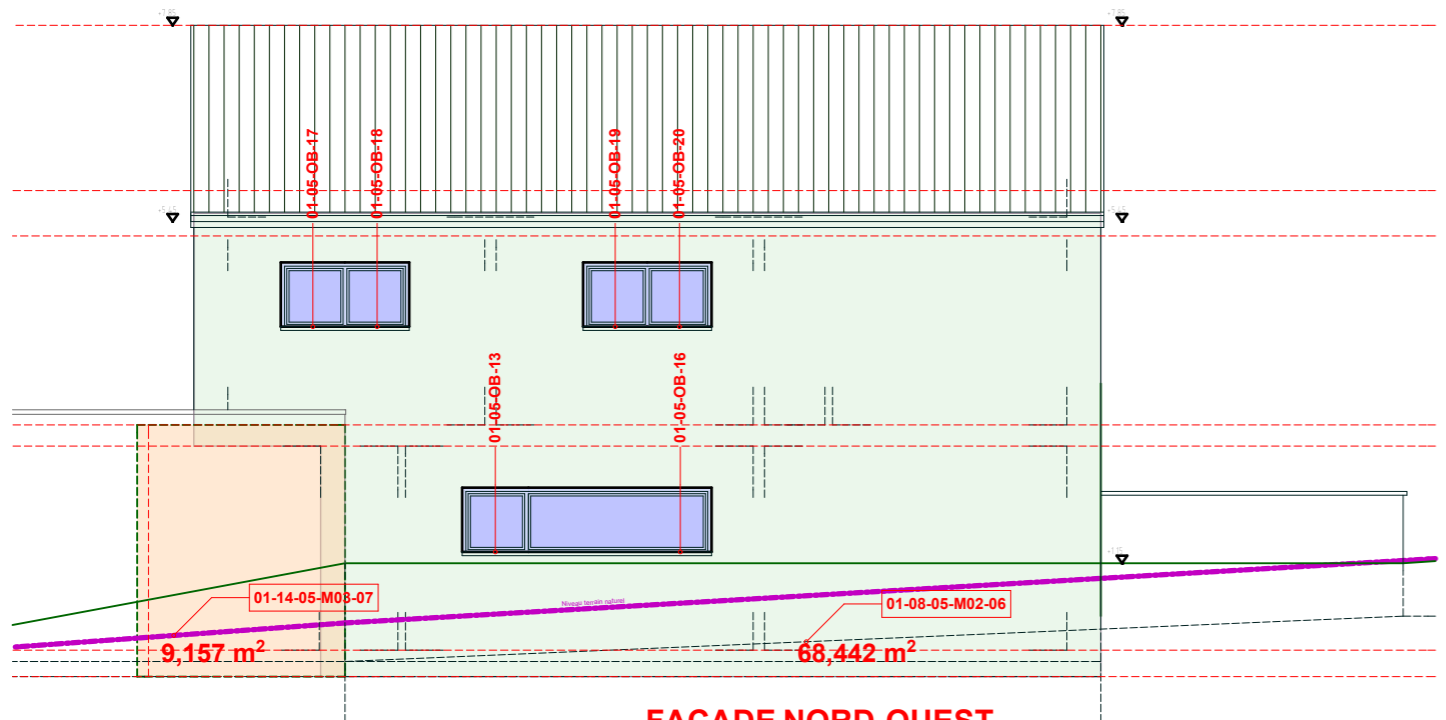

FACADE NORD-OUEST (ouest)

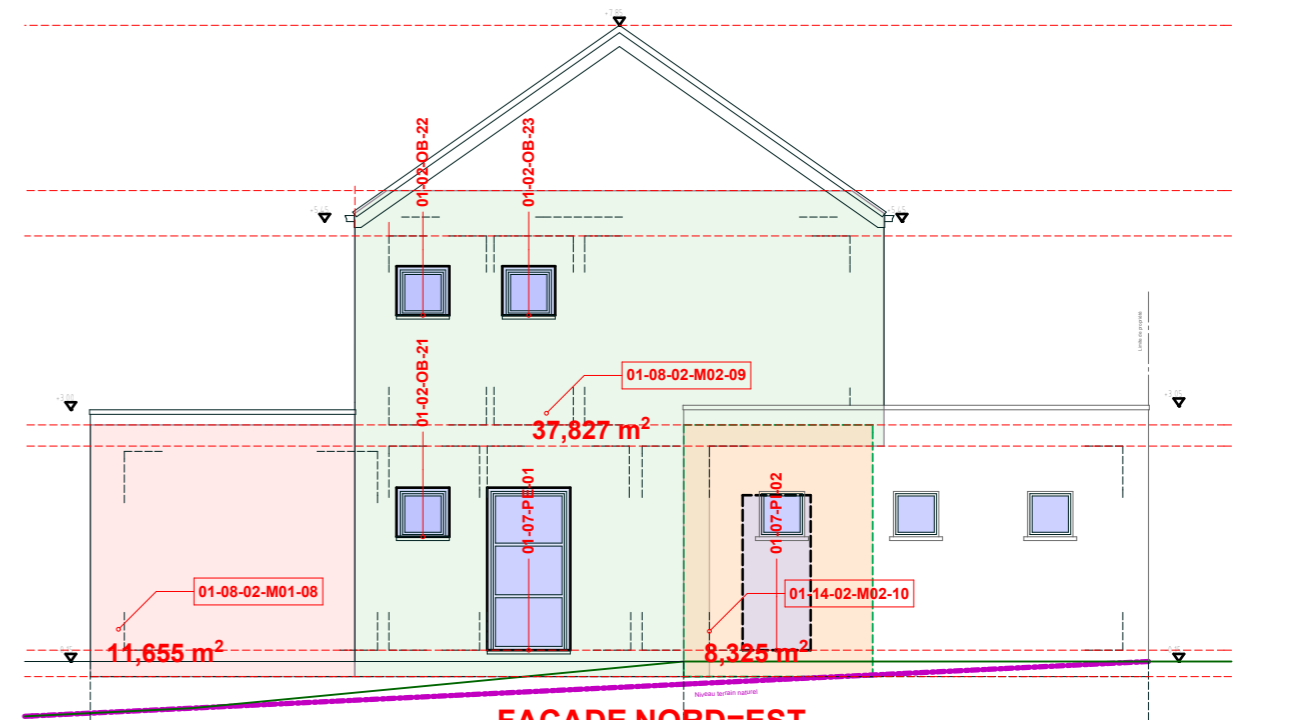

FACADE NORD-EST (nord)



CONSTRUCTION D'UN MAISON D'HABITATION

Etude thermique

Date:	PU 19-01-10	Maitre d'ouvrage: Mr & Mme HANEN-HOUET Rue I Brecht 5 à 4840 WELKENRAEDT
	EXE07-09-10	
Dos:	P82	Entrepreneur:
		Architecte: Anne LOOP Rue de Hombourg 36 à 4850 MONTZEN