




**FACADE SUD**

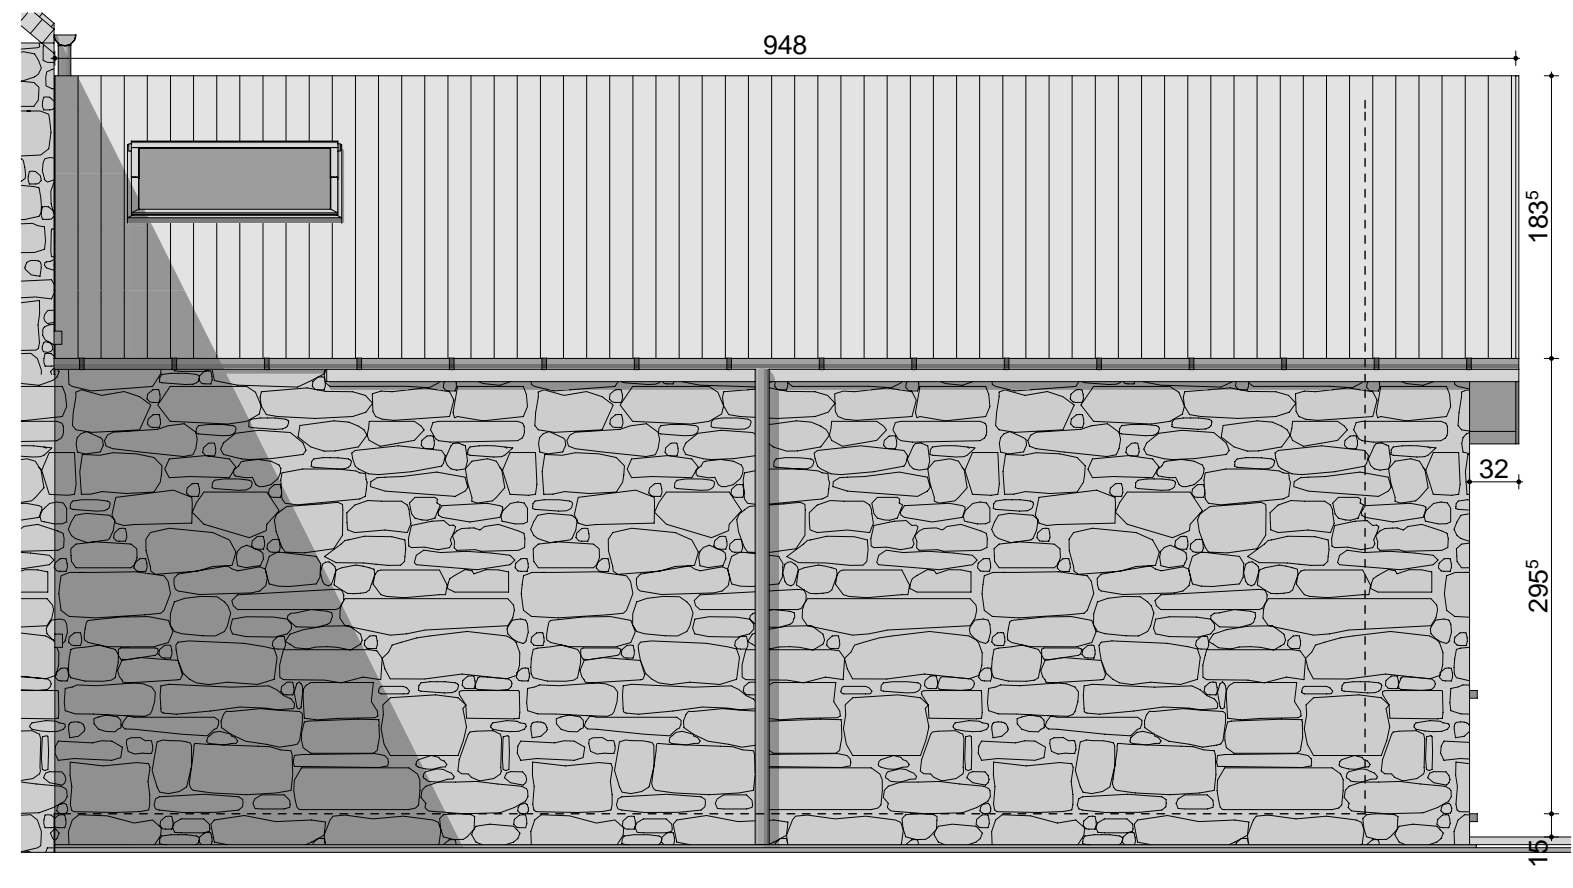

**FACADE NORD**

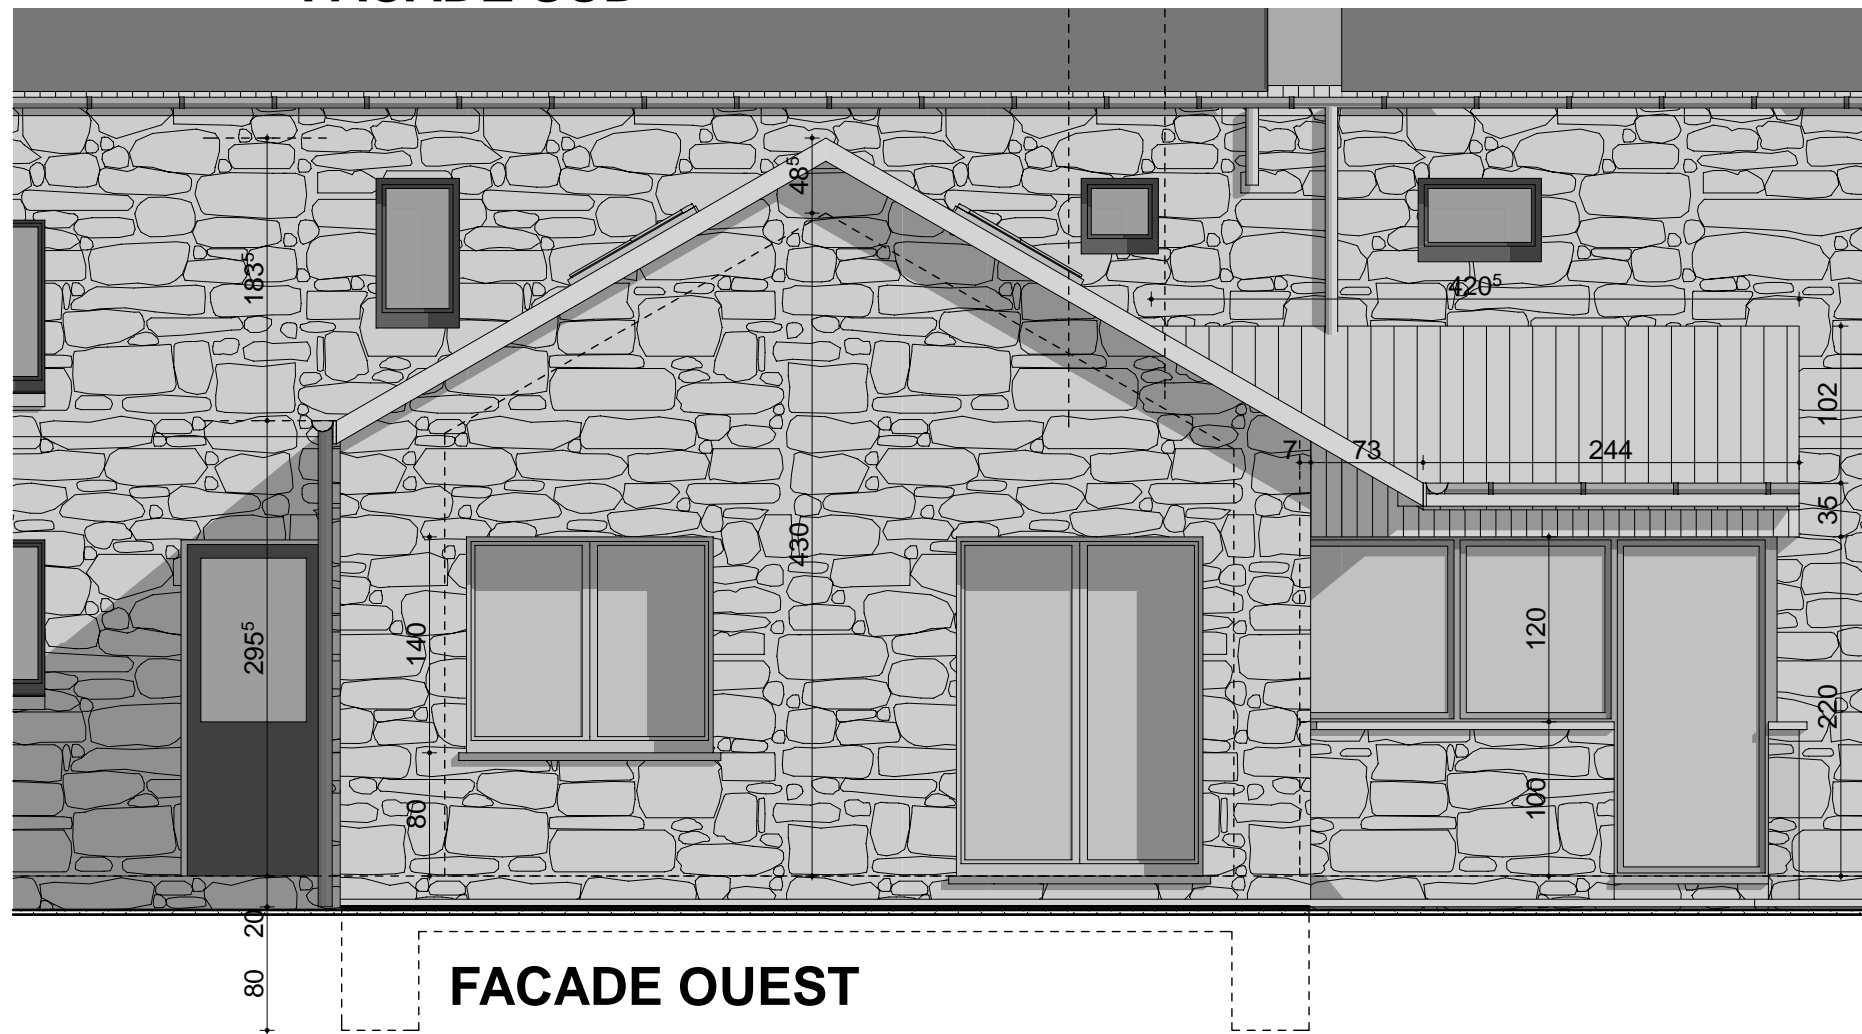

**FACADE OUEST**

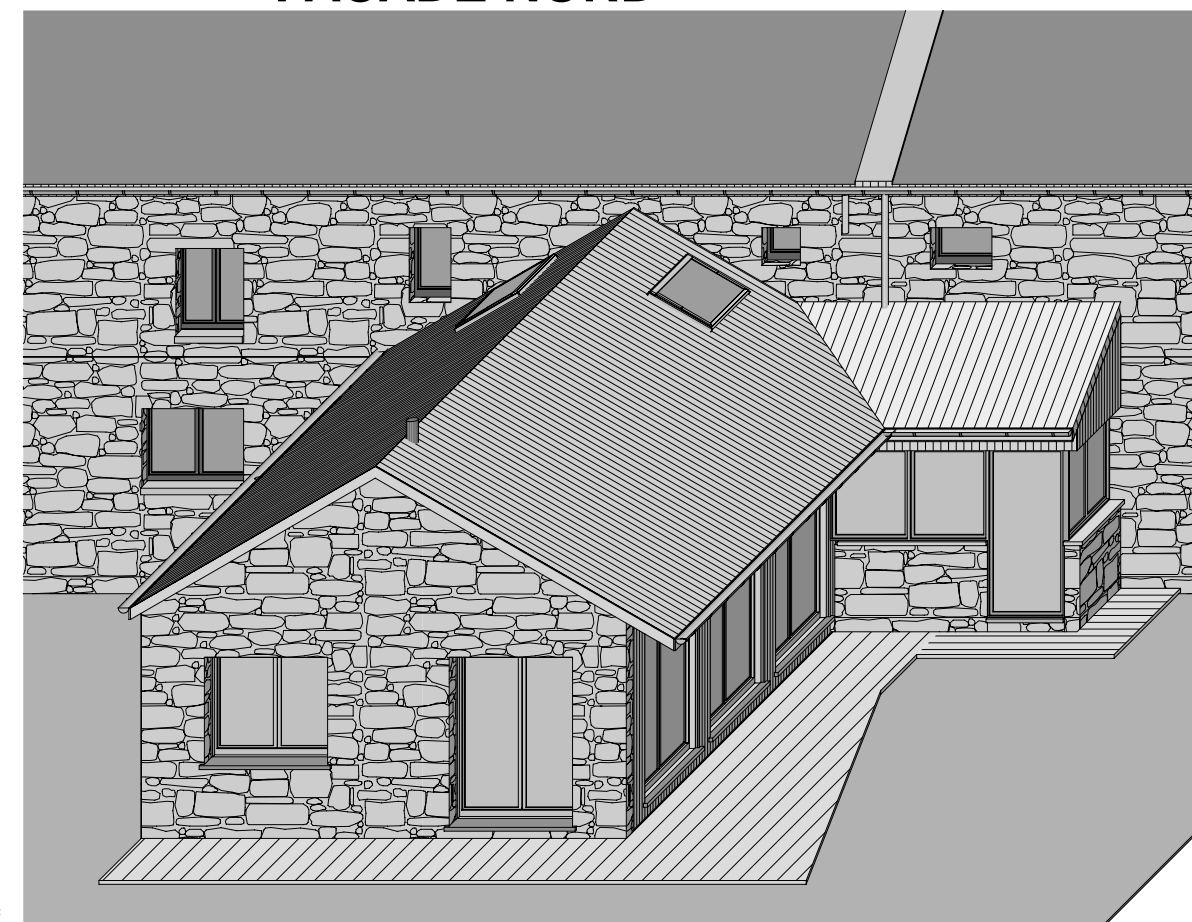

**RENOVATION D'UNE HABITATION  
à 5170 BOISDE-VILLERS**

**à 5170 BOISDE-VILLERS**

**Ech: 1/50  
Date :15-02-10**