


ELEVATION OUEST
Echelle 1/50

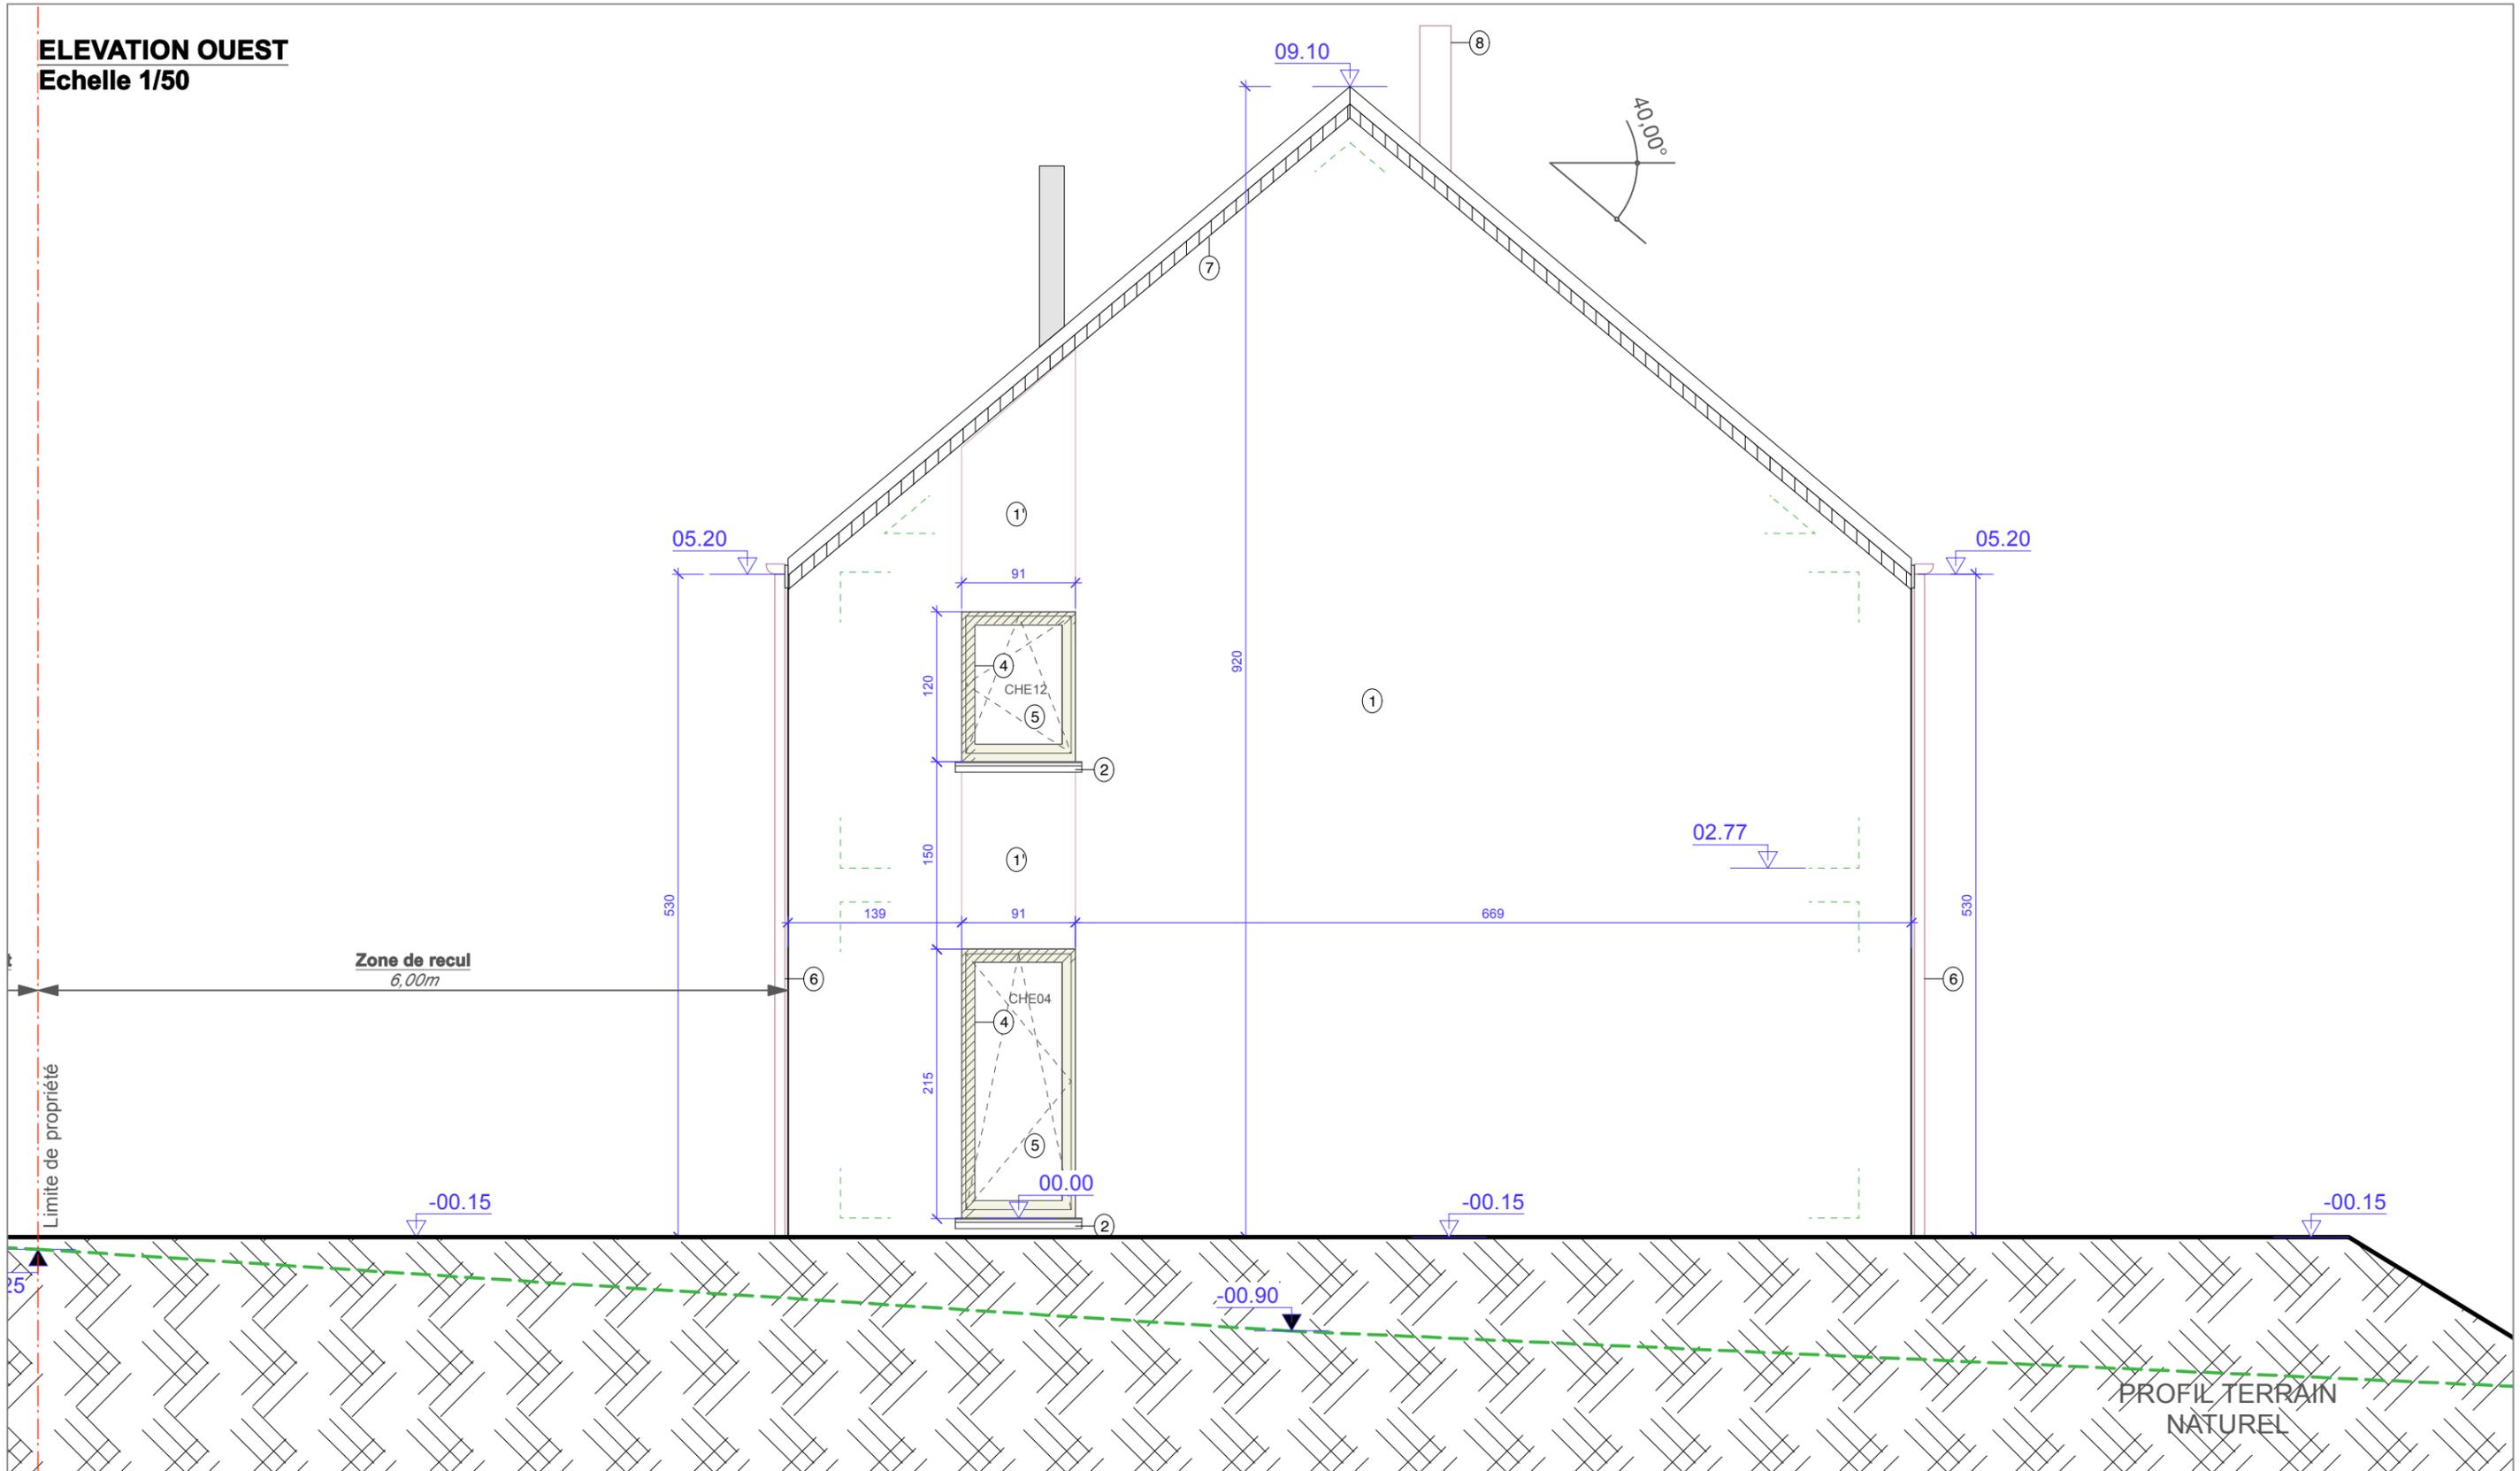

NOMENCLATURE DES MATERIAUX

- ① Parement en brique
- ①' Parement en brique - en retrait d'un cm
- ② Seuils en pierre bleue - ton gris bleu
- ③ Tuiles - ton gris anthracite
- ④ Menuiserie extérieure en PVC - ton gris moyen
- ⑤ Double vitrage - ton clair
- ⑤' Double vitrage opaque - ton clair

- ⑥ Tuyaux de descente d'eau et gouttières en zinc - ton gris
- ⑦ Planches de rive en zinc - ton gris
- ⑧ Cheminée INOX - ton gris

NOMENCLATURE NIVEAUX

- Niveau projeté ∇ 00.00
- Niveau existant ∇ 00.00

REMARQUES

JointS ouverts dans parement brique au-dessus de chaque baie (rejet étanchéité), en tête et pied de murs.