

FAÇADE LATÉRALE GAUCHE



AAAarchitectures
 rue Guillaume Tell, n°57 bte. 2 - 1060 Bruxelles
 Tél. 02/538.85.36 Fax: 02/538.79.25
 courriel@aaaarchitectures.be


PROJET:
MUNDO - NAMUR
 98, RUE NANON
 5000 NAMUR

DOSSIER D'EXECUTION
FAÇADE LATÉRALE G.

ECHELLE : 1/100

DOSSIER 0801

DATE :	30/10/2009
A	10/12/2009 offre parach.
B	
C	
D	
E	
F	

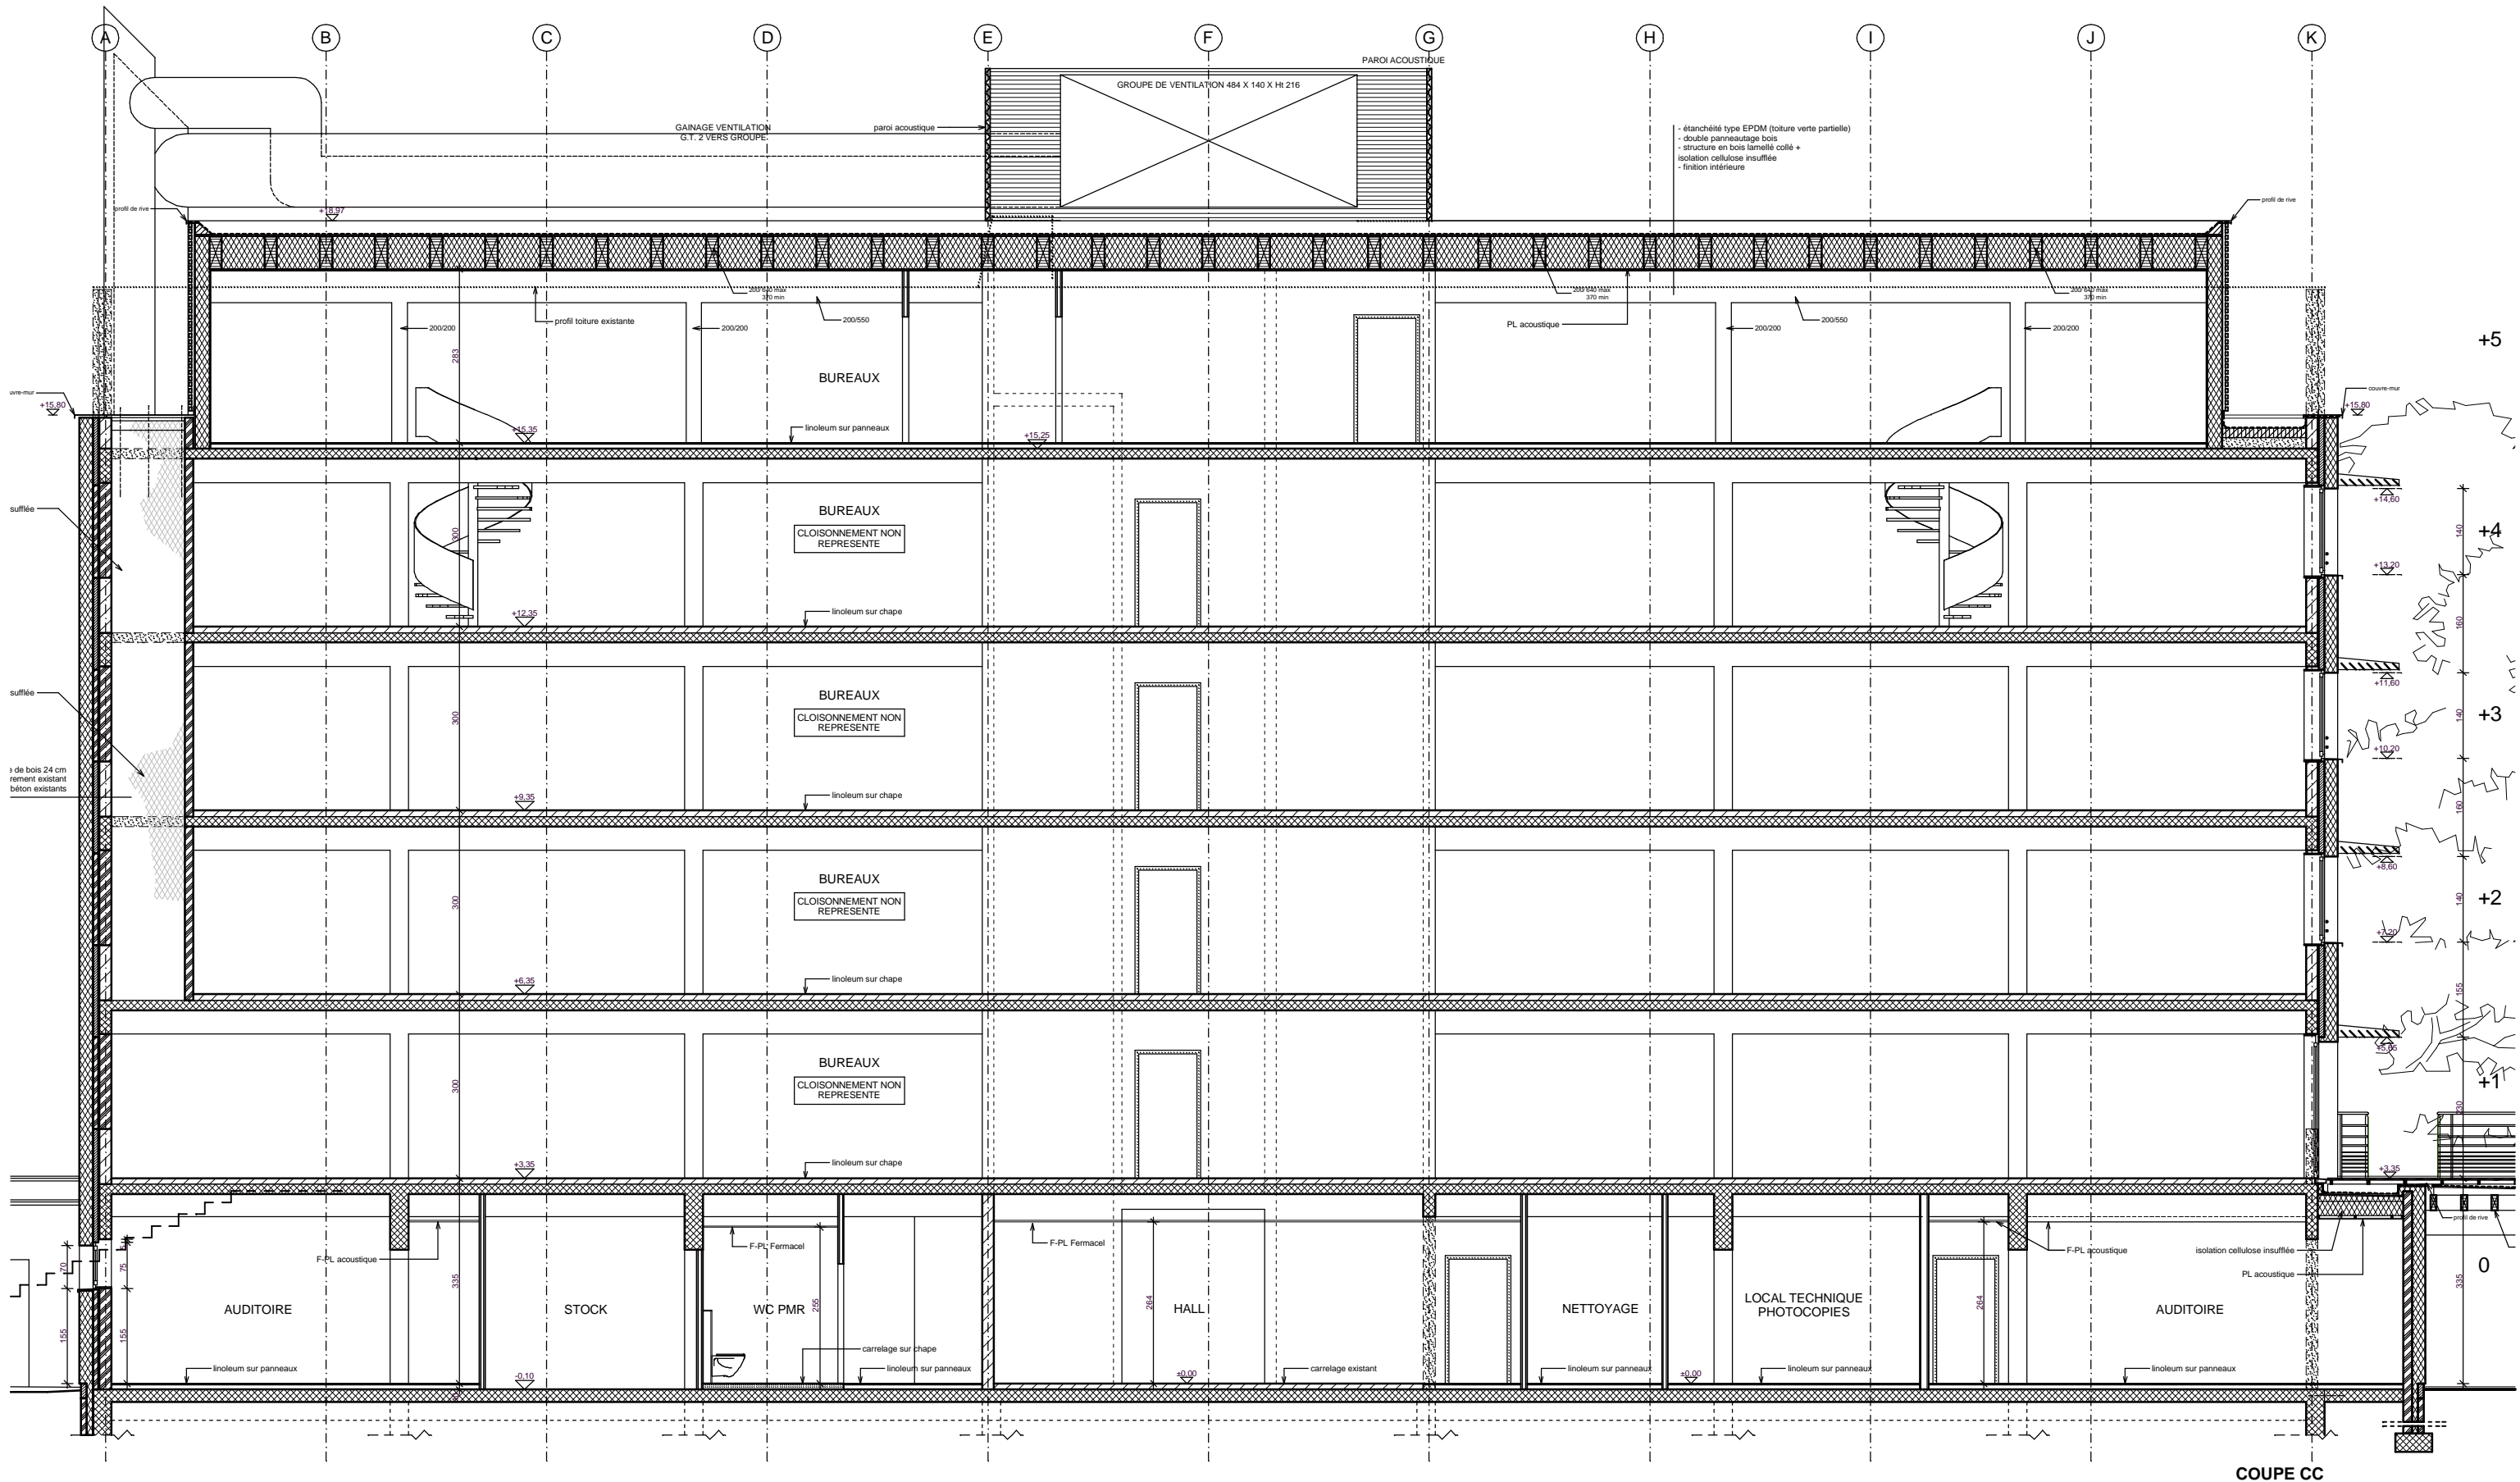

COUPE CC

AAAarchitectures
 rue Guillaume Tell, n°57 bte. 2 - 1060 Bruxelles
 Tél. 02/538.85.36 Fax: 02/538.79.25
 courriel@aaaarchitectures.be

PROJET:
MUNDO - NAMUR
 98, RUE NANON
 5000 NAMUR


DOSSIER D'EXECUTION

COUPE CC

ECHELLE : 1/100

DOSSIER 0801

DATE :	30/10/2009
A	10/12/2009 offre parach.
B	
C	
D	
E	
F	

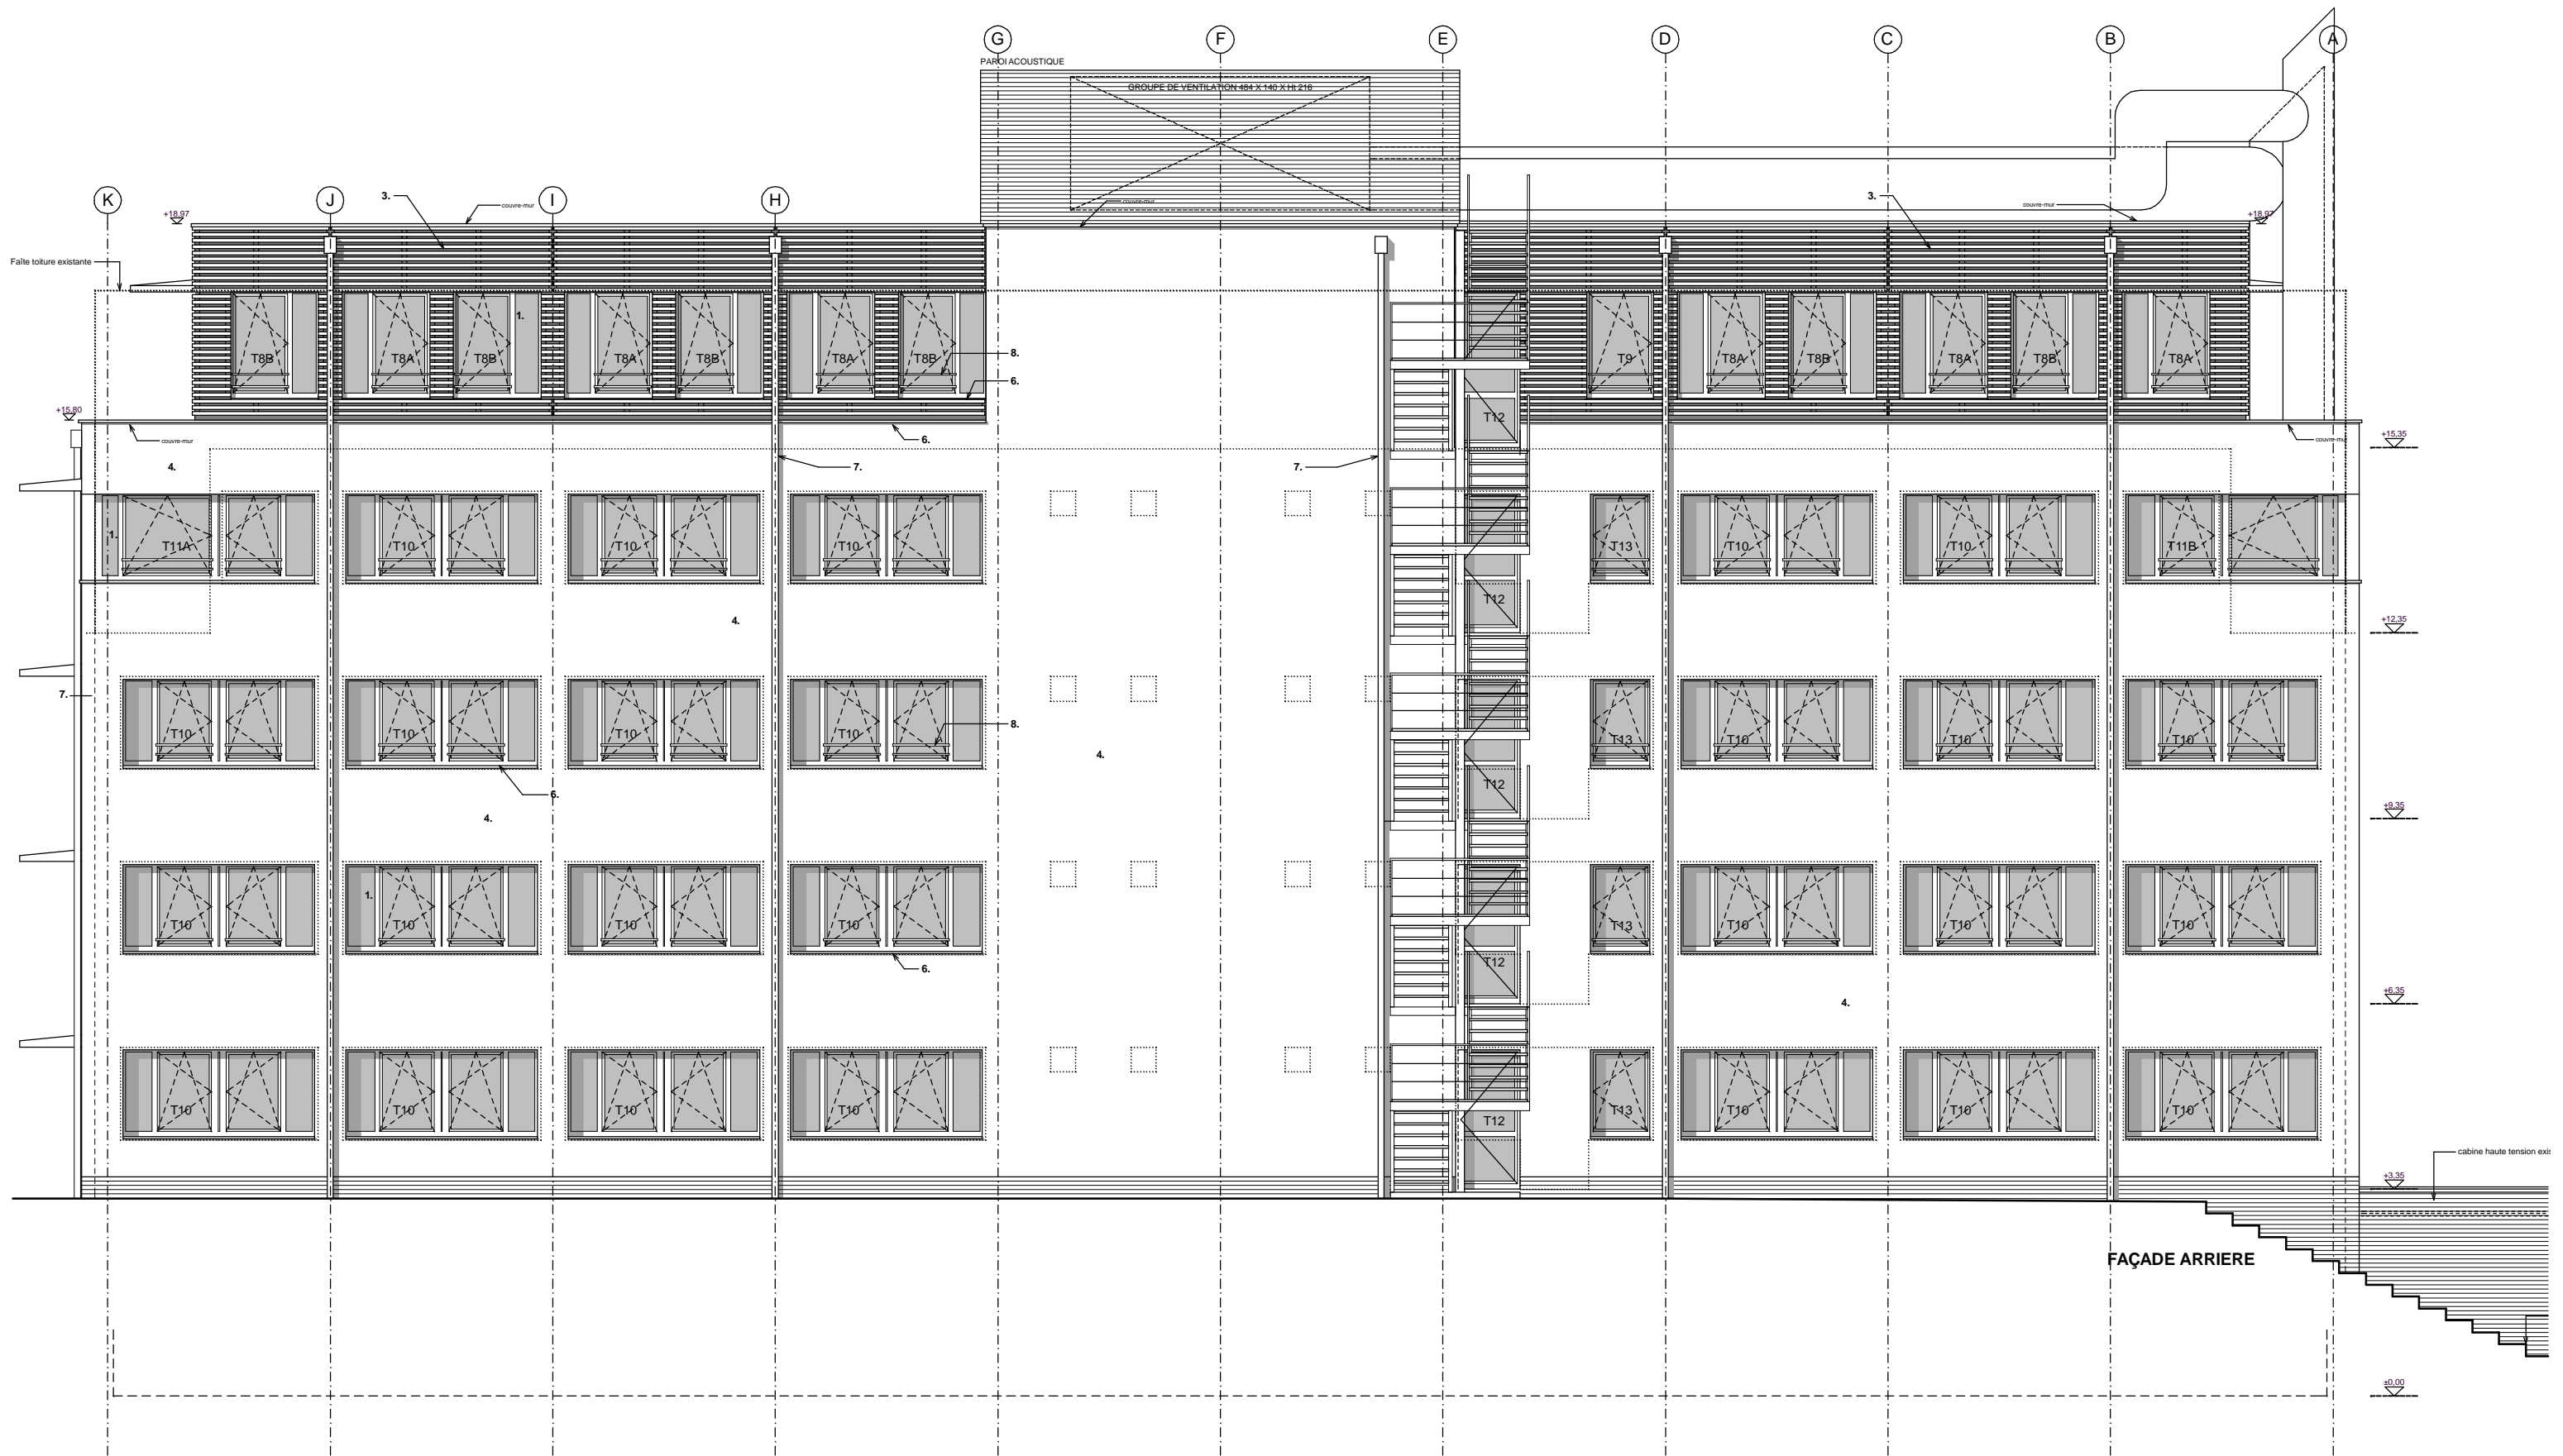

AAAarchitectures
 rue Guillaume Tell, n°57 bte. 2 - 1060 Bruxelles
 Tél. 02/538.85.36 Fax: 02/538.79.25
 courriel@aaaarchitectures.be

PROJET:
MUNDO - NAMUR
 98, RUE NANON
 5000 NAMUR

DOSSIER D'EXECUTION


FAÇADE ARRIERE

ECHELLE : 1/100

DOSSIER 0801

DATE :	30/10/2009
A	10/12/2009 offre parach.
B	
C	
D	
E	
F	



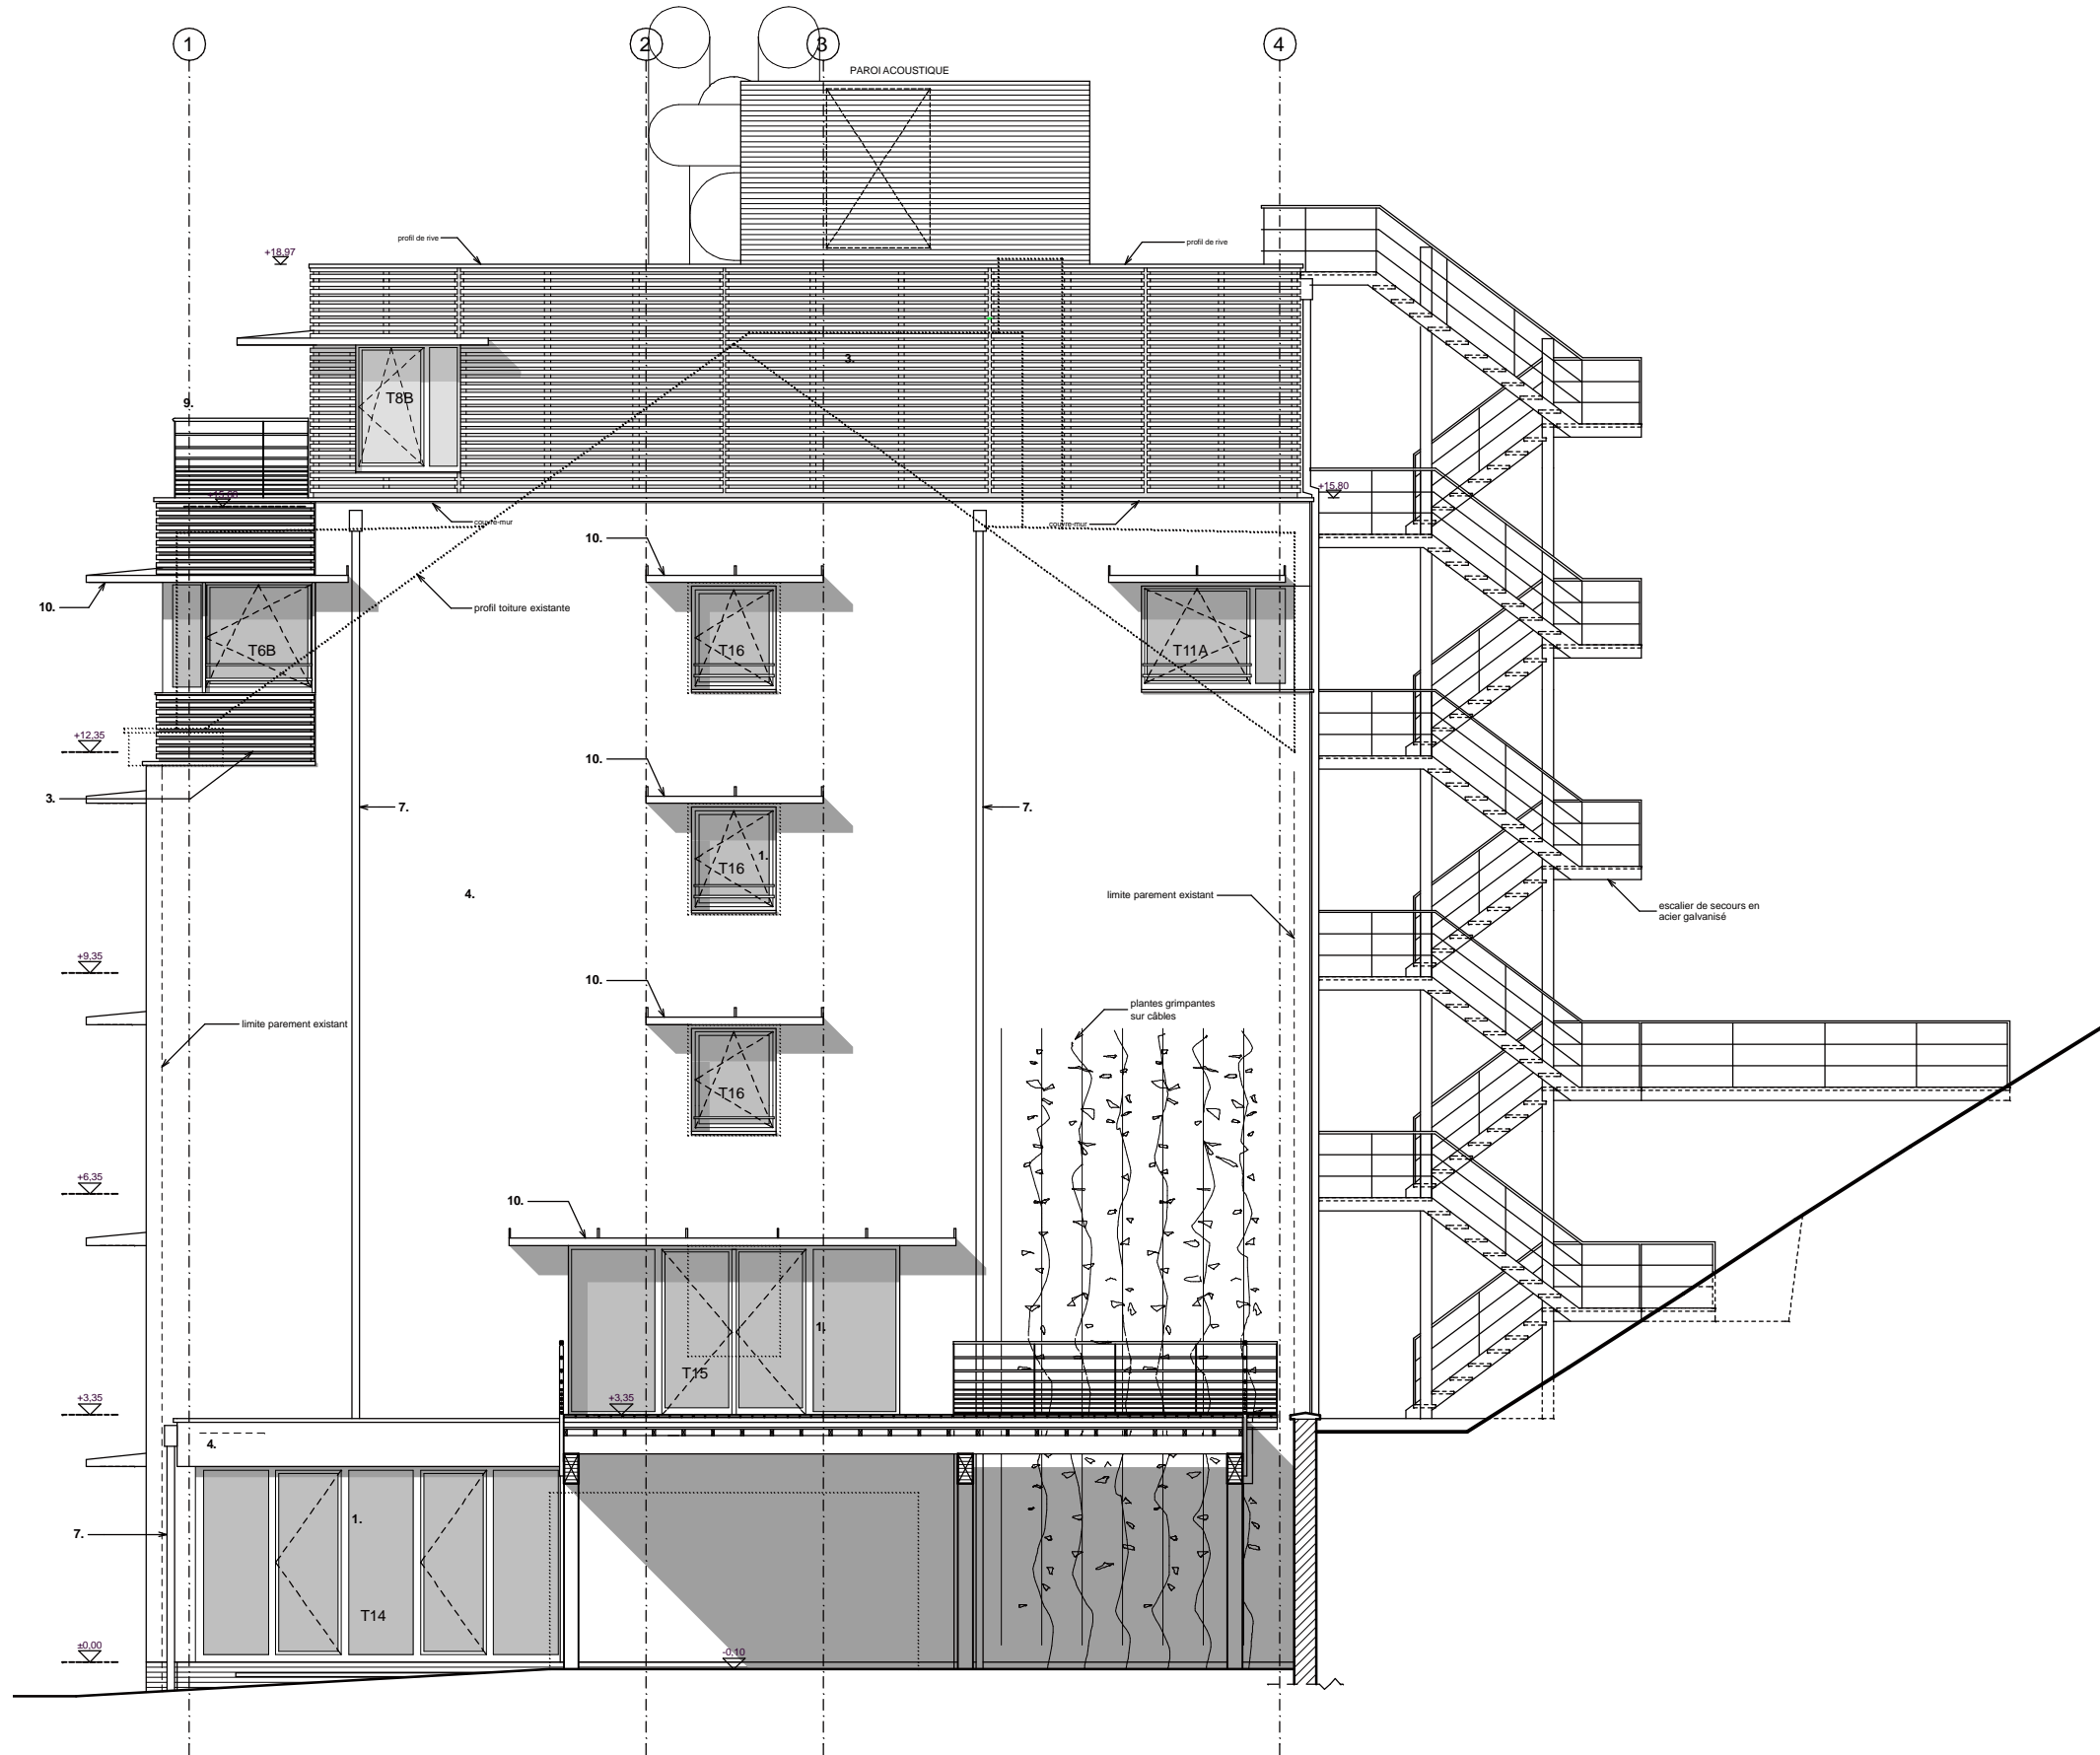

FAÇADE LATÉRALE DROITE



AAAarchitectures
 rue Guillaume Tell, n°57 bte. 2 - 1060 Bruxelles
 Tél. 02/538.85.36 Fax: 02/538.79.25
 courriel@aaaarchitectures.be

PROJET:
MUNDO - NAMUR
 98, RUE NANON
 5000 NAMUR


DOSSIER D'EXECUTION

FAÇADE LATÉRALE D.

ECHELLE : 1/100

DOSSIER 0801

DATE :	30/10/2009
A	10/12/2009 offre parach.
B	
C	
D	
E	
F	

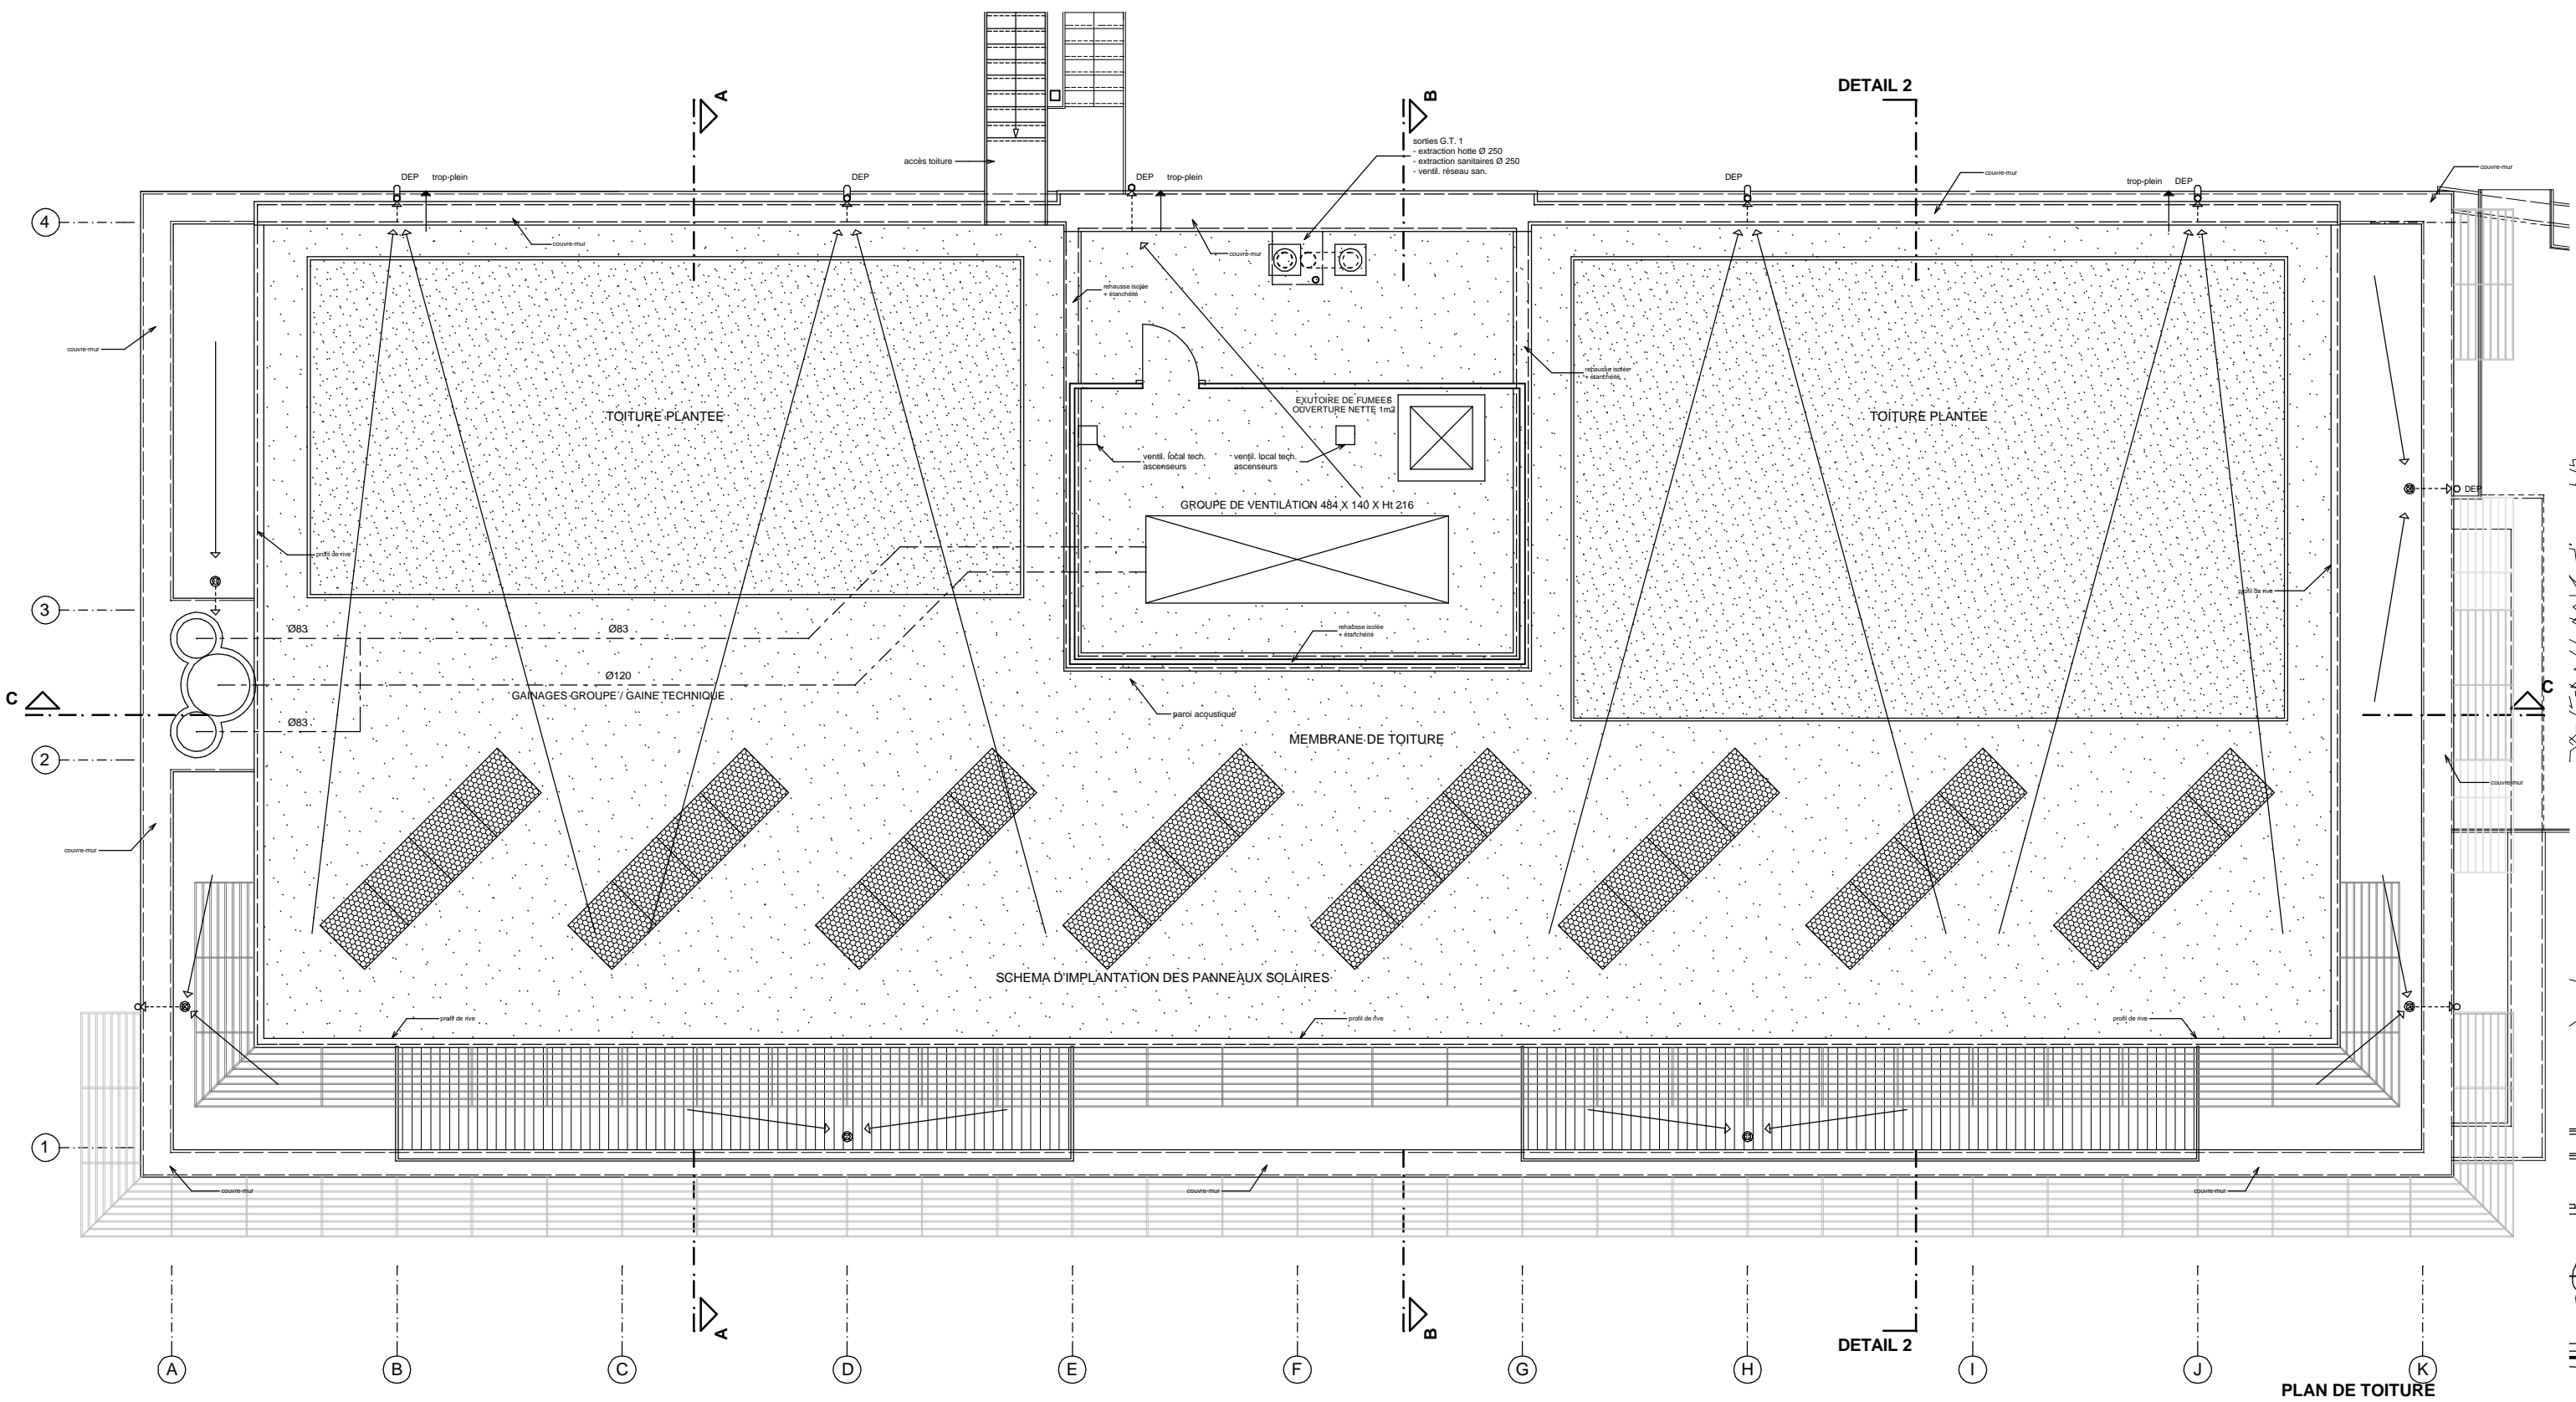

PLAN DE TOITURE

AAAarchitectures
 rue Guillaume Tell, n°57 bte. 2 - 1060 Bruxelles
 Tél. 02/538.85.36 Fax: 02/538.79.25
 courriel@aaaarchitectures.be

PROJET:
MUNDO - NAMUR
 98, RUE NANON
 5000 NAMUR


DOSSIER D'EXECUTION

PLAN DE TOITURE

ECHELLE : 1/100

DOSSIER 0801

DATE :	30/10/2009
A	10/12/2009 offre parach.
B	
C	
D	
E	
F	

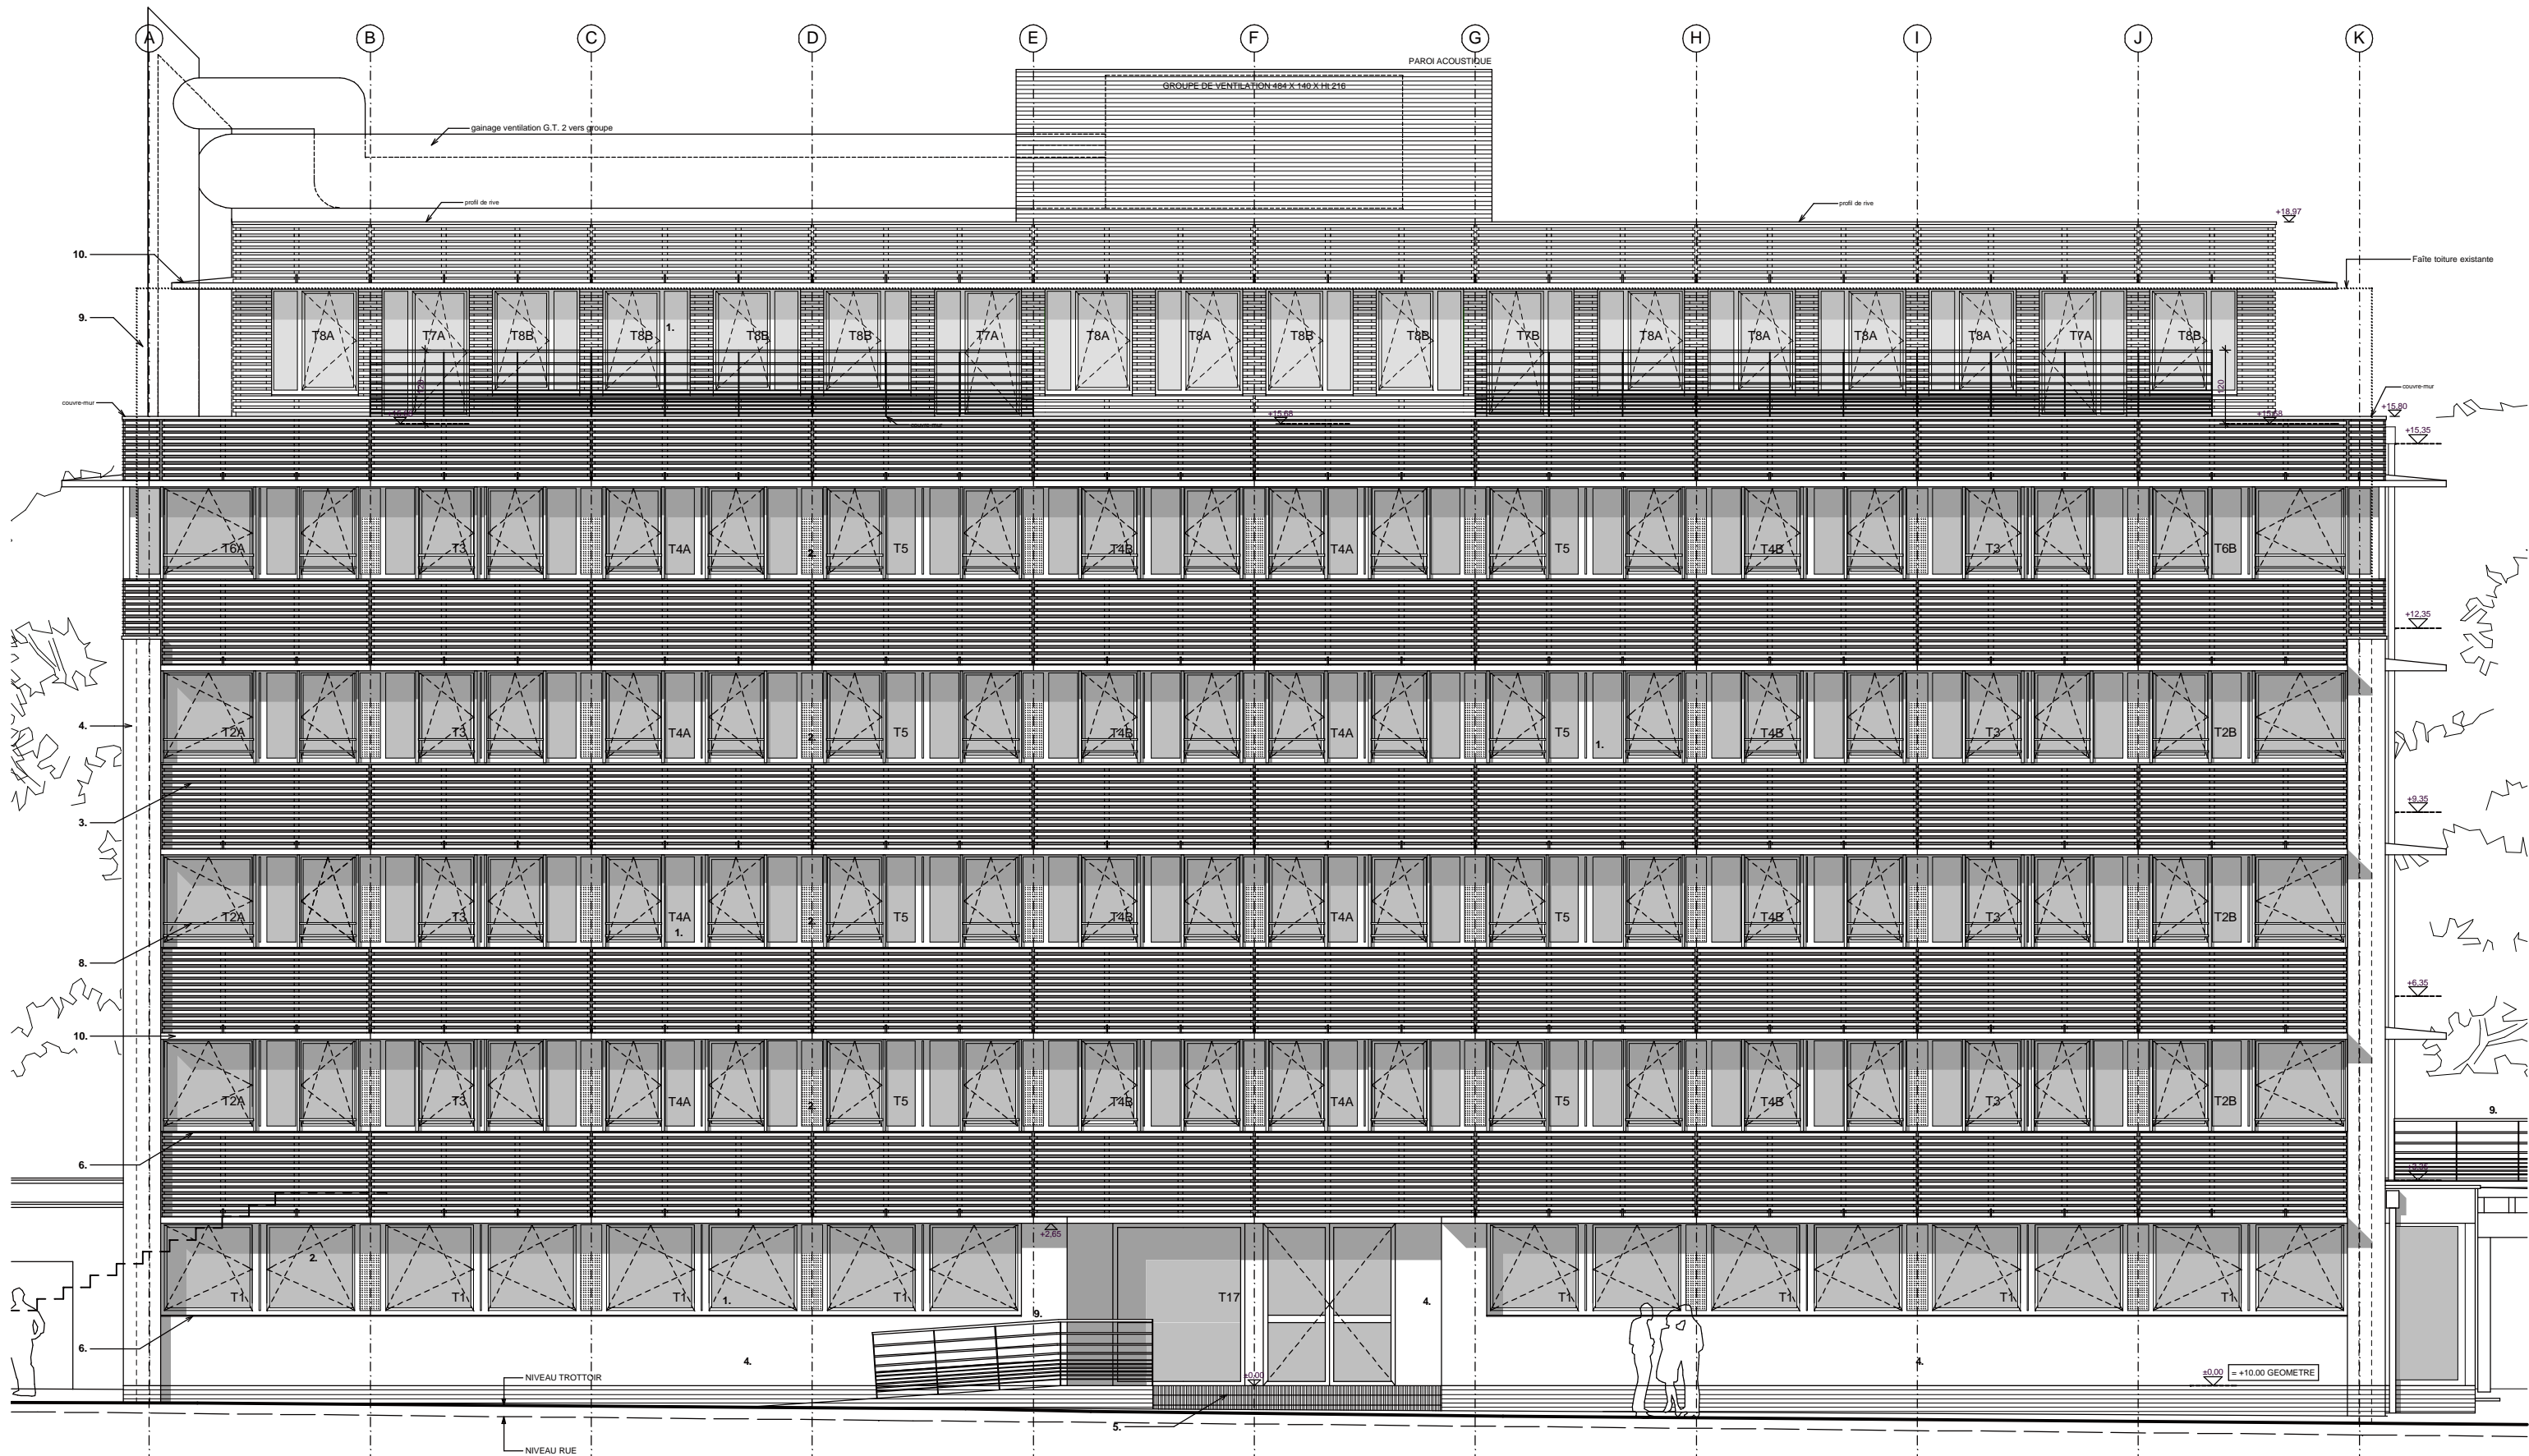

FAÇADE AVANT

AAAarchitectures
 rue Guillaume Tell, n°57 bte. 2 - 1060 Bruxelles
 Tél. 02/538.85.36 Fax: 02/538.79.25
 courriel@aaaarchitectures.be

PROJET:
MUNDO - NAMUR
 98, RUE NANON
 5000 NAMUR

DOSSIER D'EXECUTION

FAÇADE AVANT

ECHELLE : 1/100

DOSSIER 0801

DATE : 30/10/2009	
A	10/12/2009 offre parach.
B	
C	
D	
E	
F	

