


- ### LEGENDE DES MATERIAUX
- ① Tuiles PLATES terre cuite - Ton anthracite
  - ② Corniche en zinc prépatiné - Ton naturel
  - ③ Tuyau de descente en zinc prépatiné - Ton naturel
  - ④ Plaquettes de briques terre cuite - Ton gris  
Modèle Argentis de chez Vandersanden  
Rejointoyage ton sur ton
  - ⑤ Châssis P.V.C. - Ton gris quartz
  - ⑥ Porte de garage - Ton gris quartz
  - ⑦ Seuil en petit granit
  - ⑧ Bardage Natura de chez ETERNIT - Ton gris anthracite
  - ⑨ Plaquettes de moëllons - Ton naturel

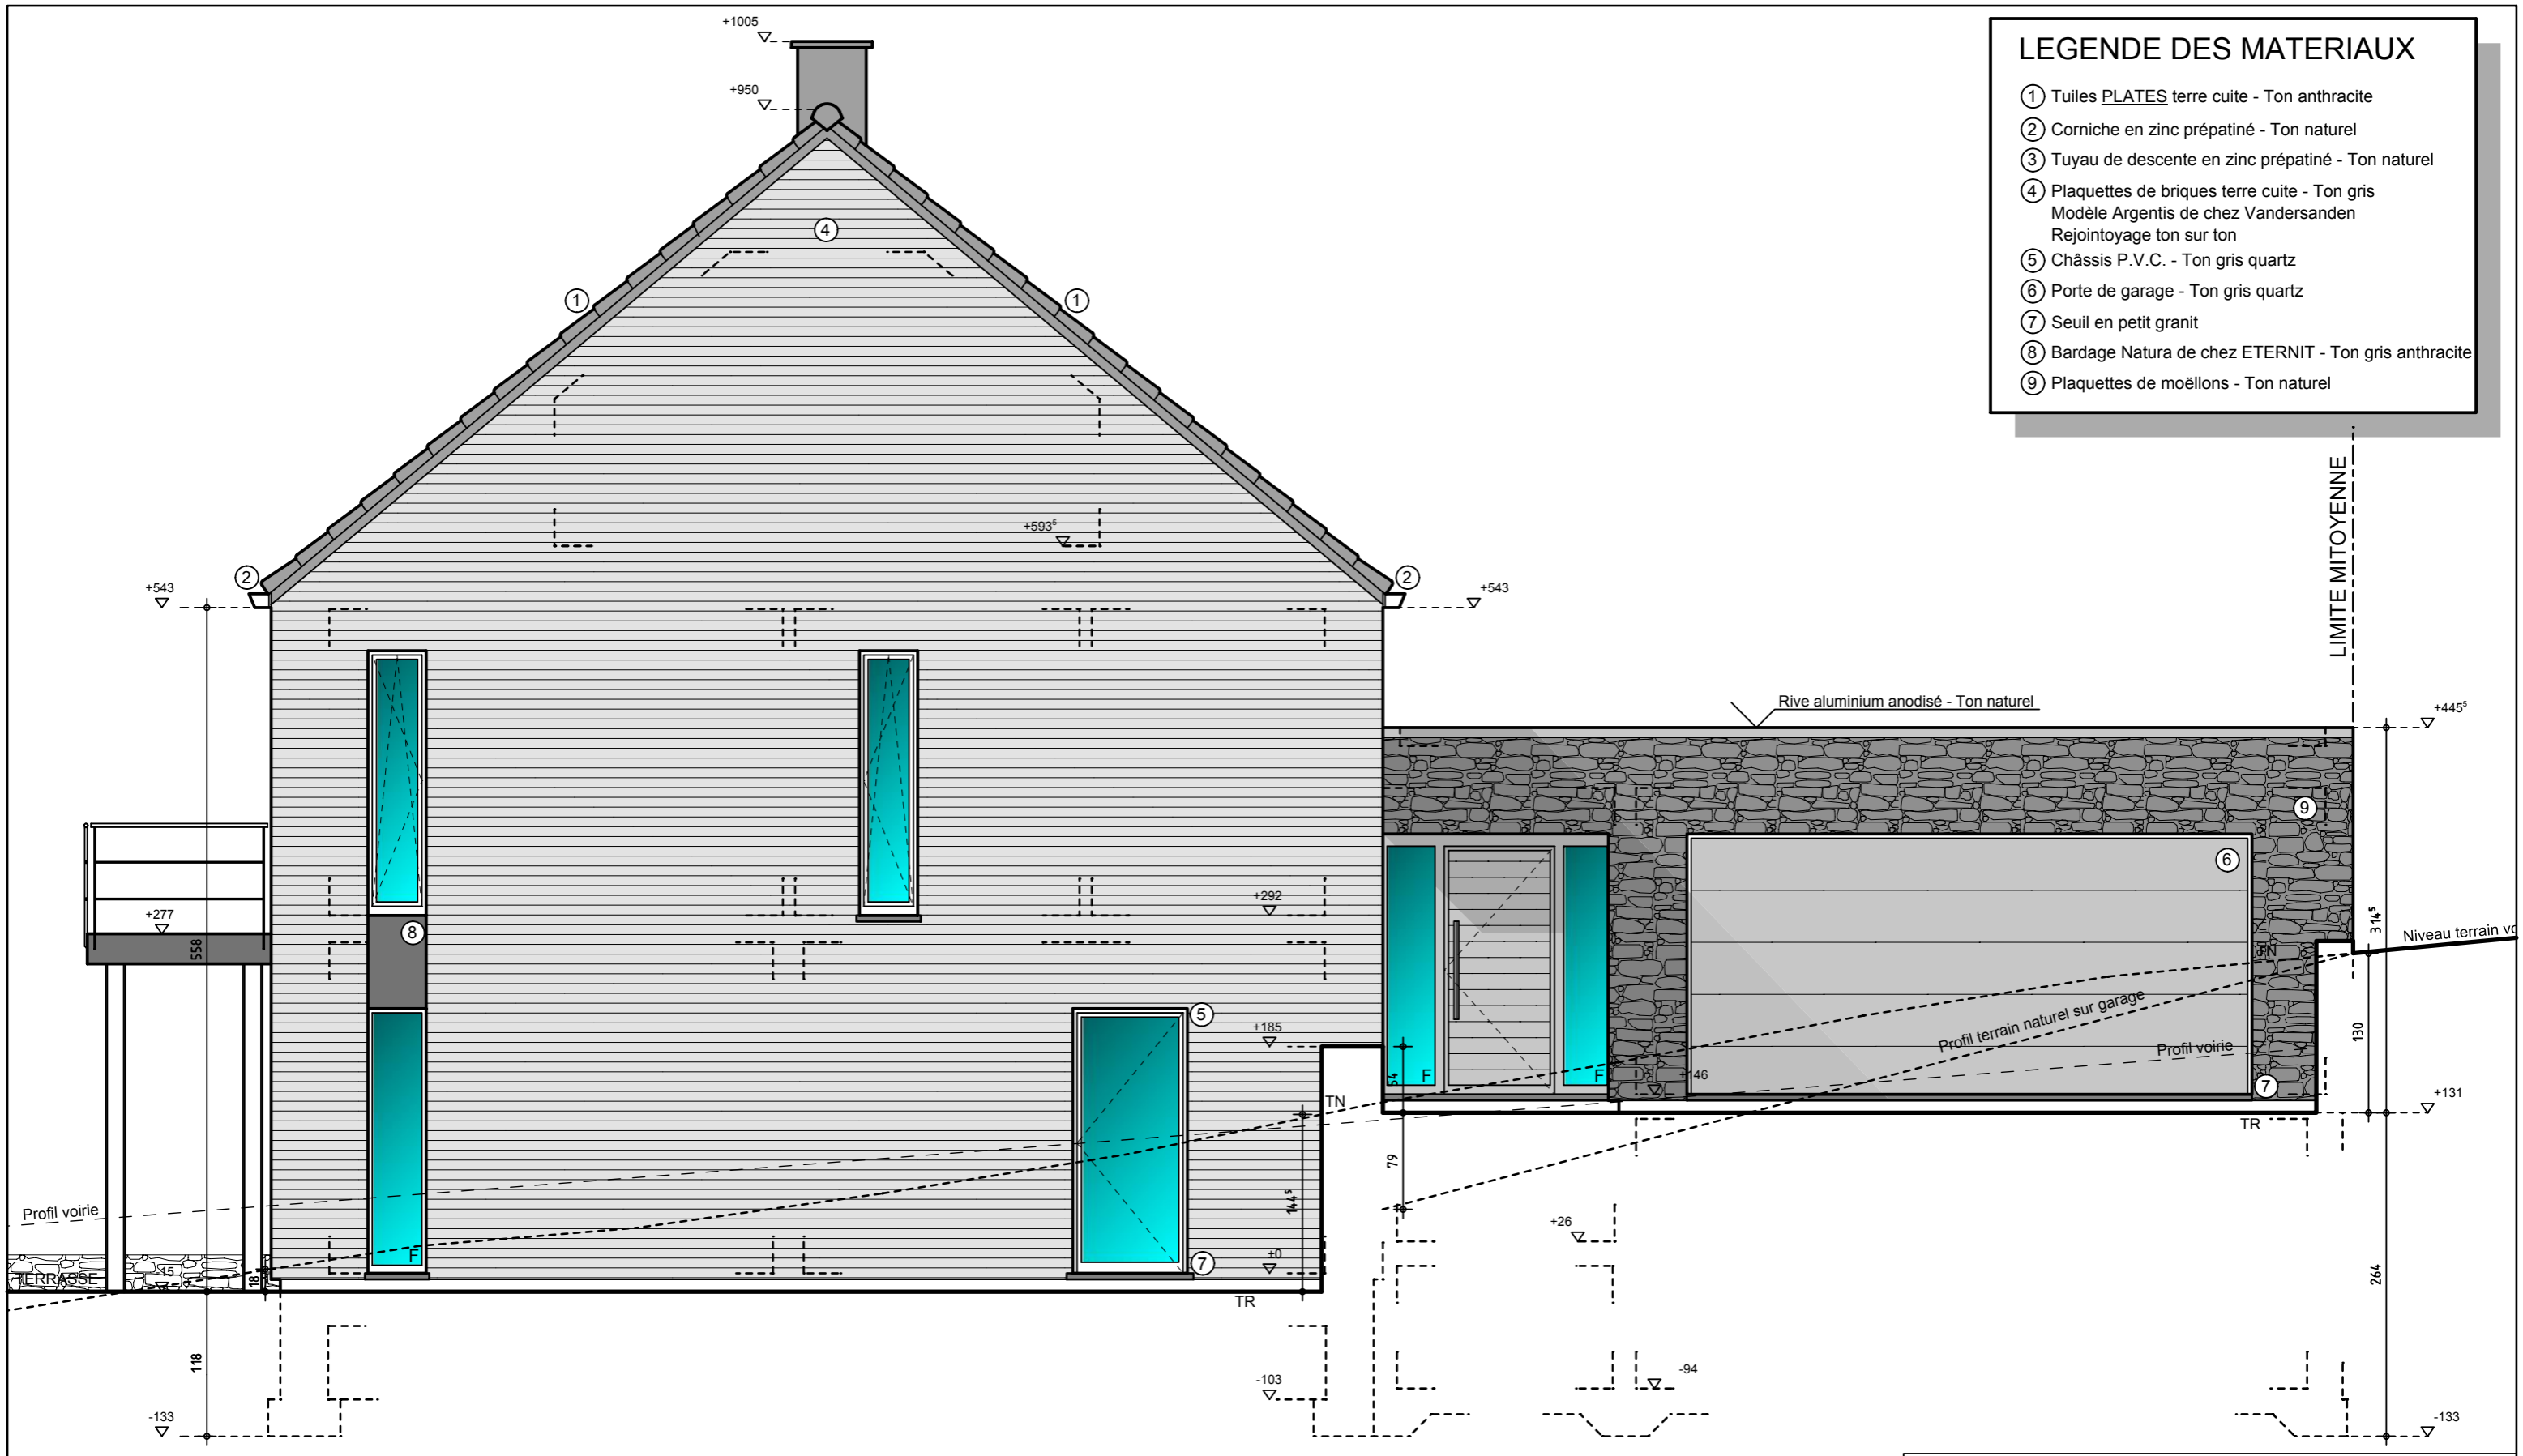

**SITUATION PROJETEE**  
Elévation Est

**FACADE AVANT**  
Echelle : 1/50

<b>MS ARCHITECTURE</b>  Rue de Londres, 15 B - 4020 Liège Tél : 04 229 51 05 G.S.M : 0496 71 00 55 Fax : 04 375 96 30  ms-architecture@skynet.be	Projet :	HABITATION PENALVER
	Réf :	25.10
	Titre :	FACADE AVANT
	N- plan :	NT 06
	Rév :	B - Le 22/02/12
	Echelle :	1/50
Date :	14/12/2011	