

**Transformation d'un immeuble à appartements.
Etude de ventilation.**


08-05-09

Dos: P9

Maitre d'ouvrage:

Architecte: Mr JP. HERMANT - 15 Rue I. Verheyden - 1050 BRUXELLES

Entrepreneur:

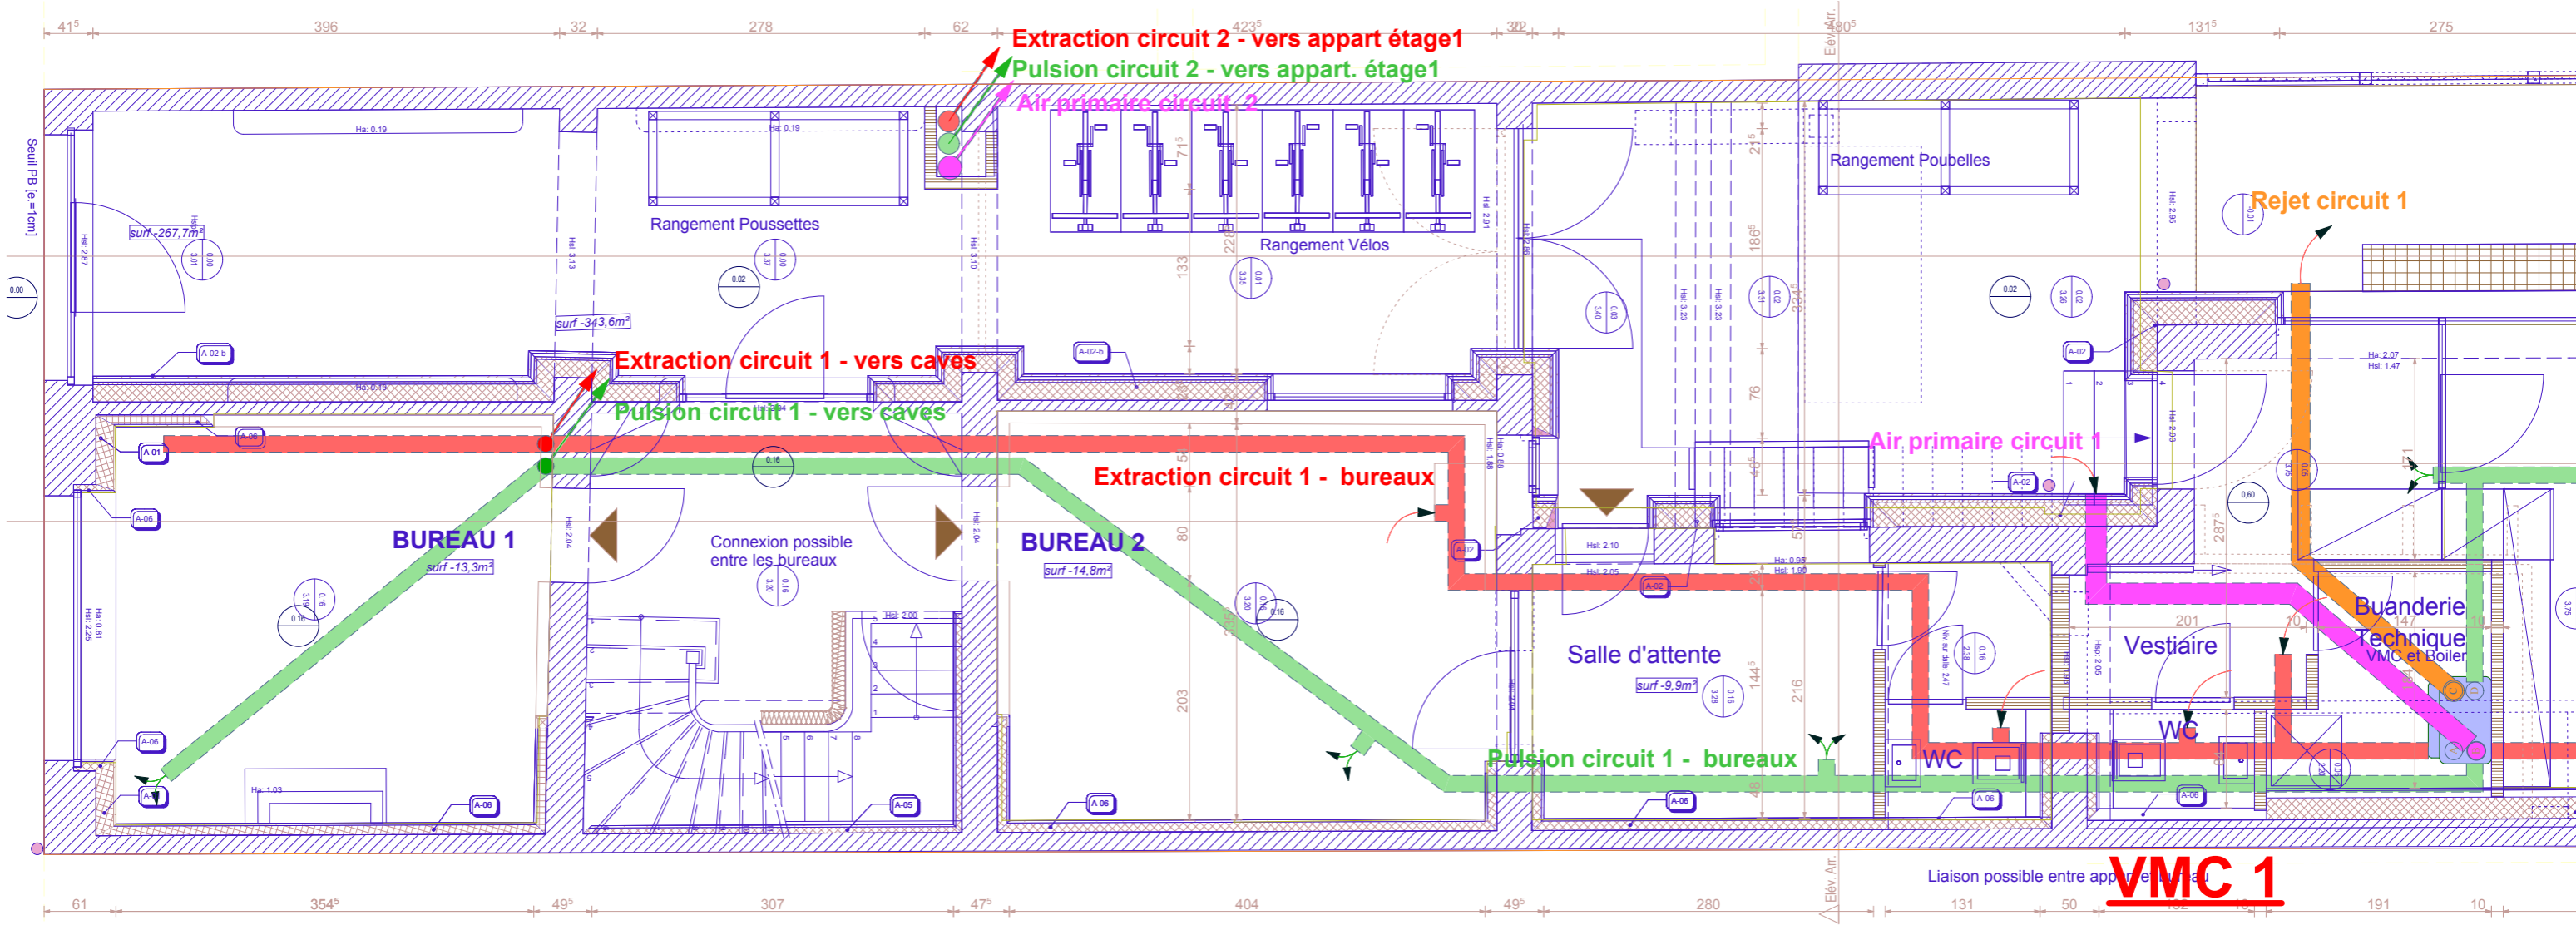

PLAN DU REZ BUREAU

PLAN DU REZ LOFT




**Transformation d'un immeuble à appartements.
Etude de ventilation.**

08-05-09

Dos: P9

Maitre d'ouvrage:
Architecte: Mr JP. HERMANT - 15 Rue I. Verheyden - 1050 BRUXELLES
Entrepreneur:

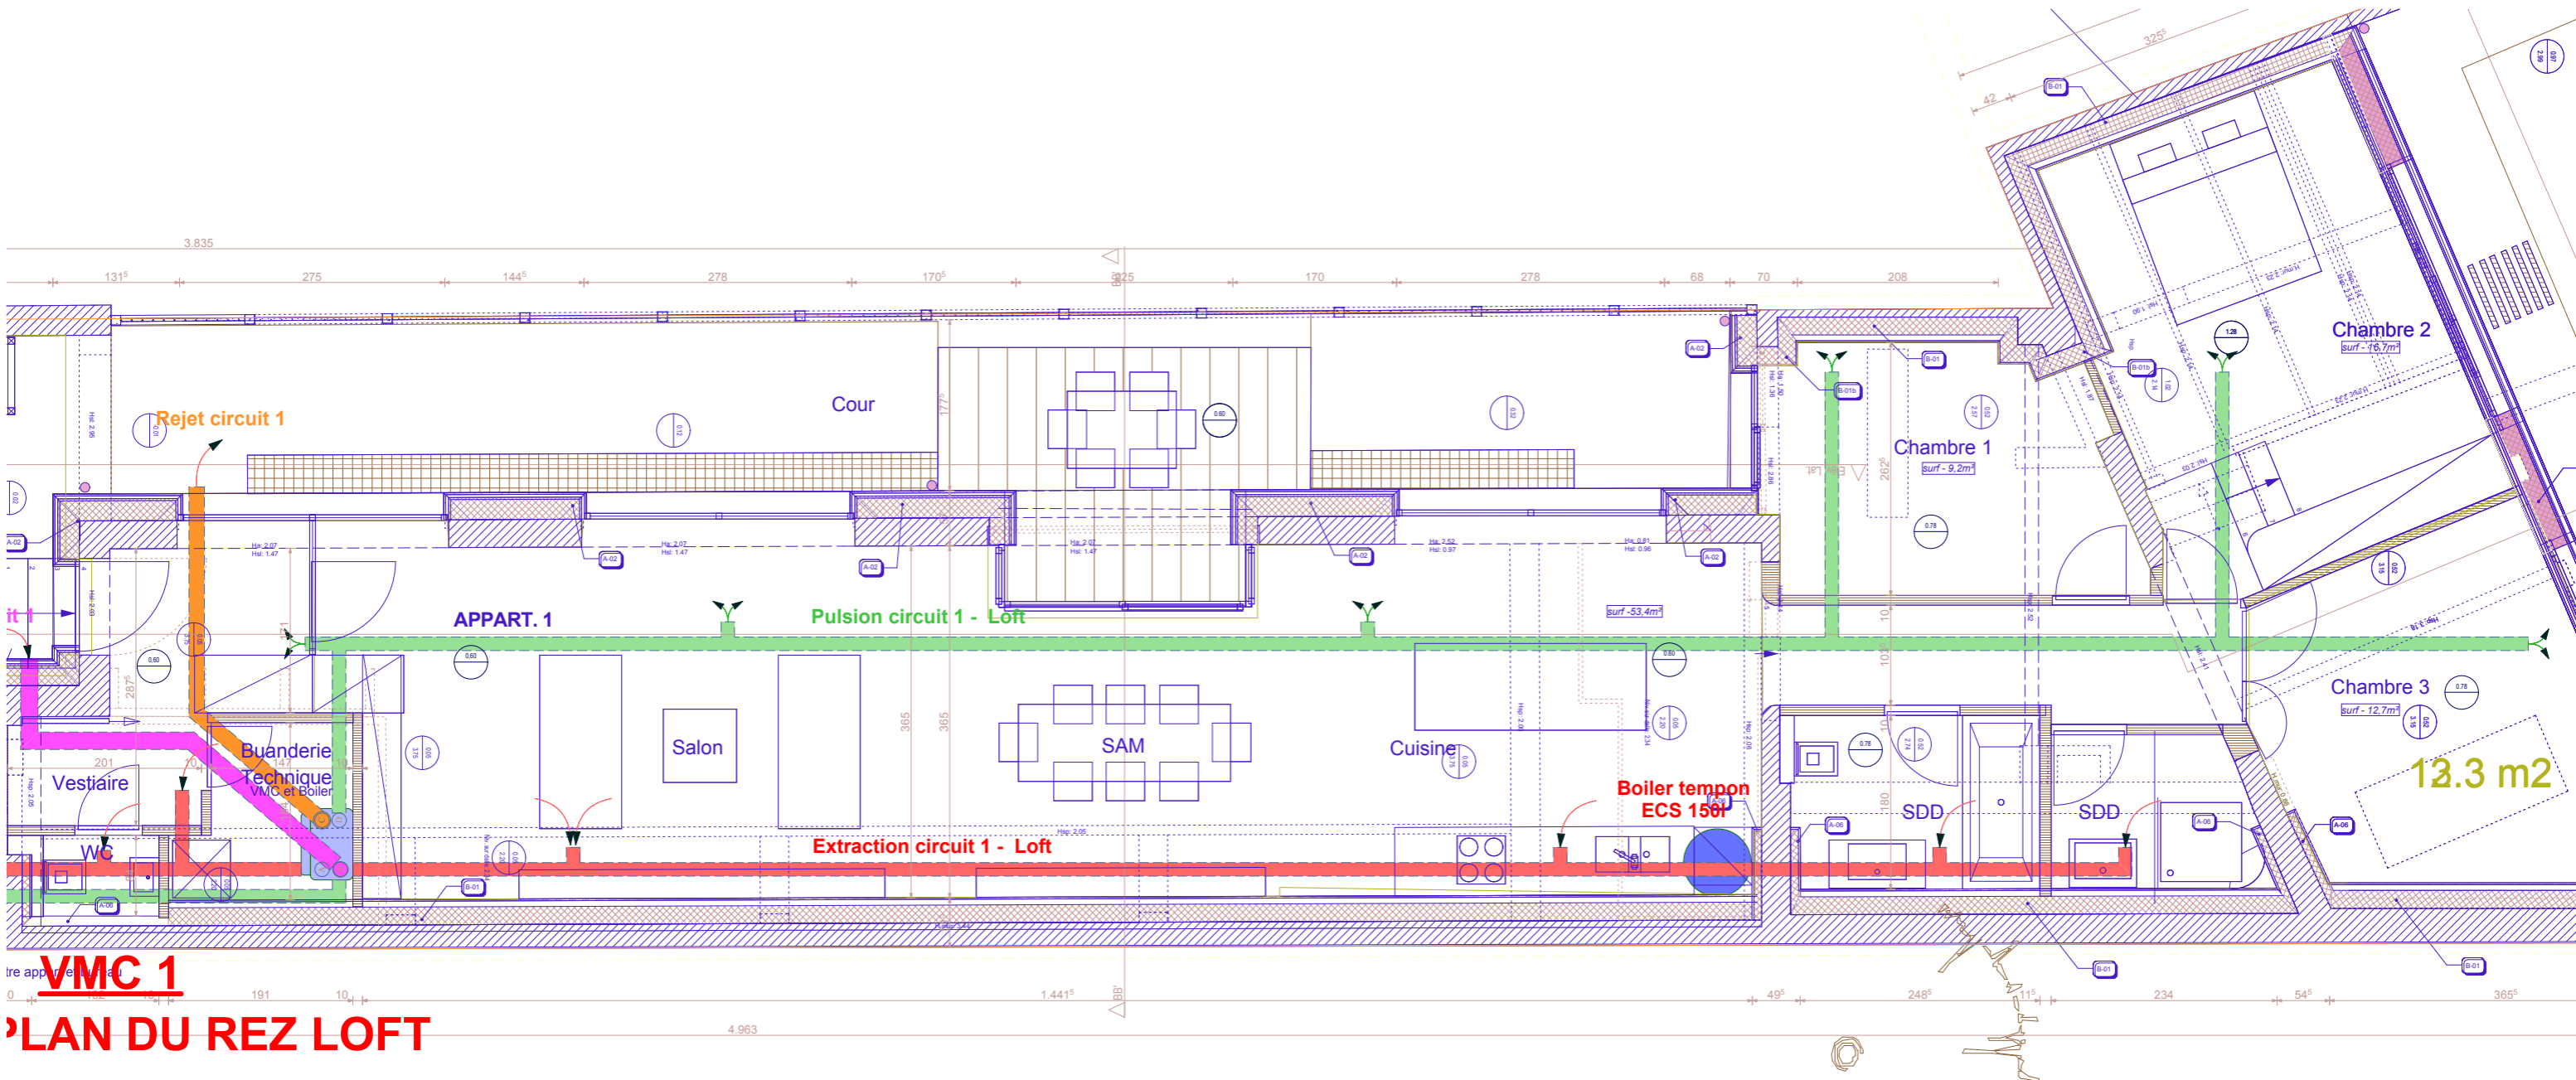

VMC 1
PLAN DU REZ LOFT




**Transformation d'un immeuble à appartements.
 Etude de ventilation.**

08-05-09

Dos: P9

Maitre d'ouvrage:
 Architecte: Mr JP. HERMANT - 15 Rue I. Verheyden - 1050 BRUXELLES
 Entrepreneur:

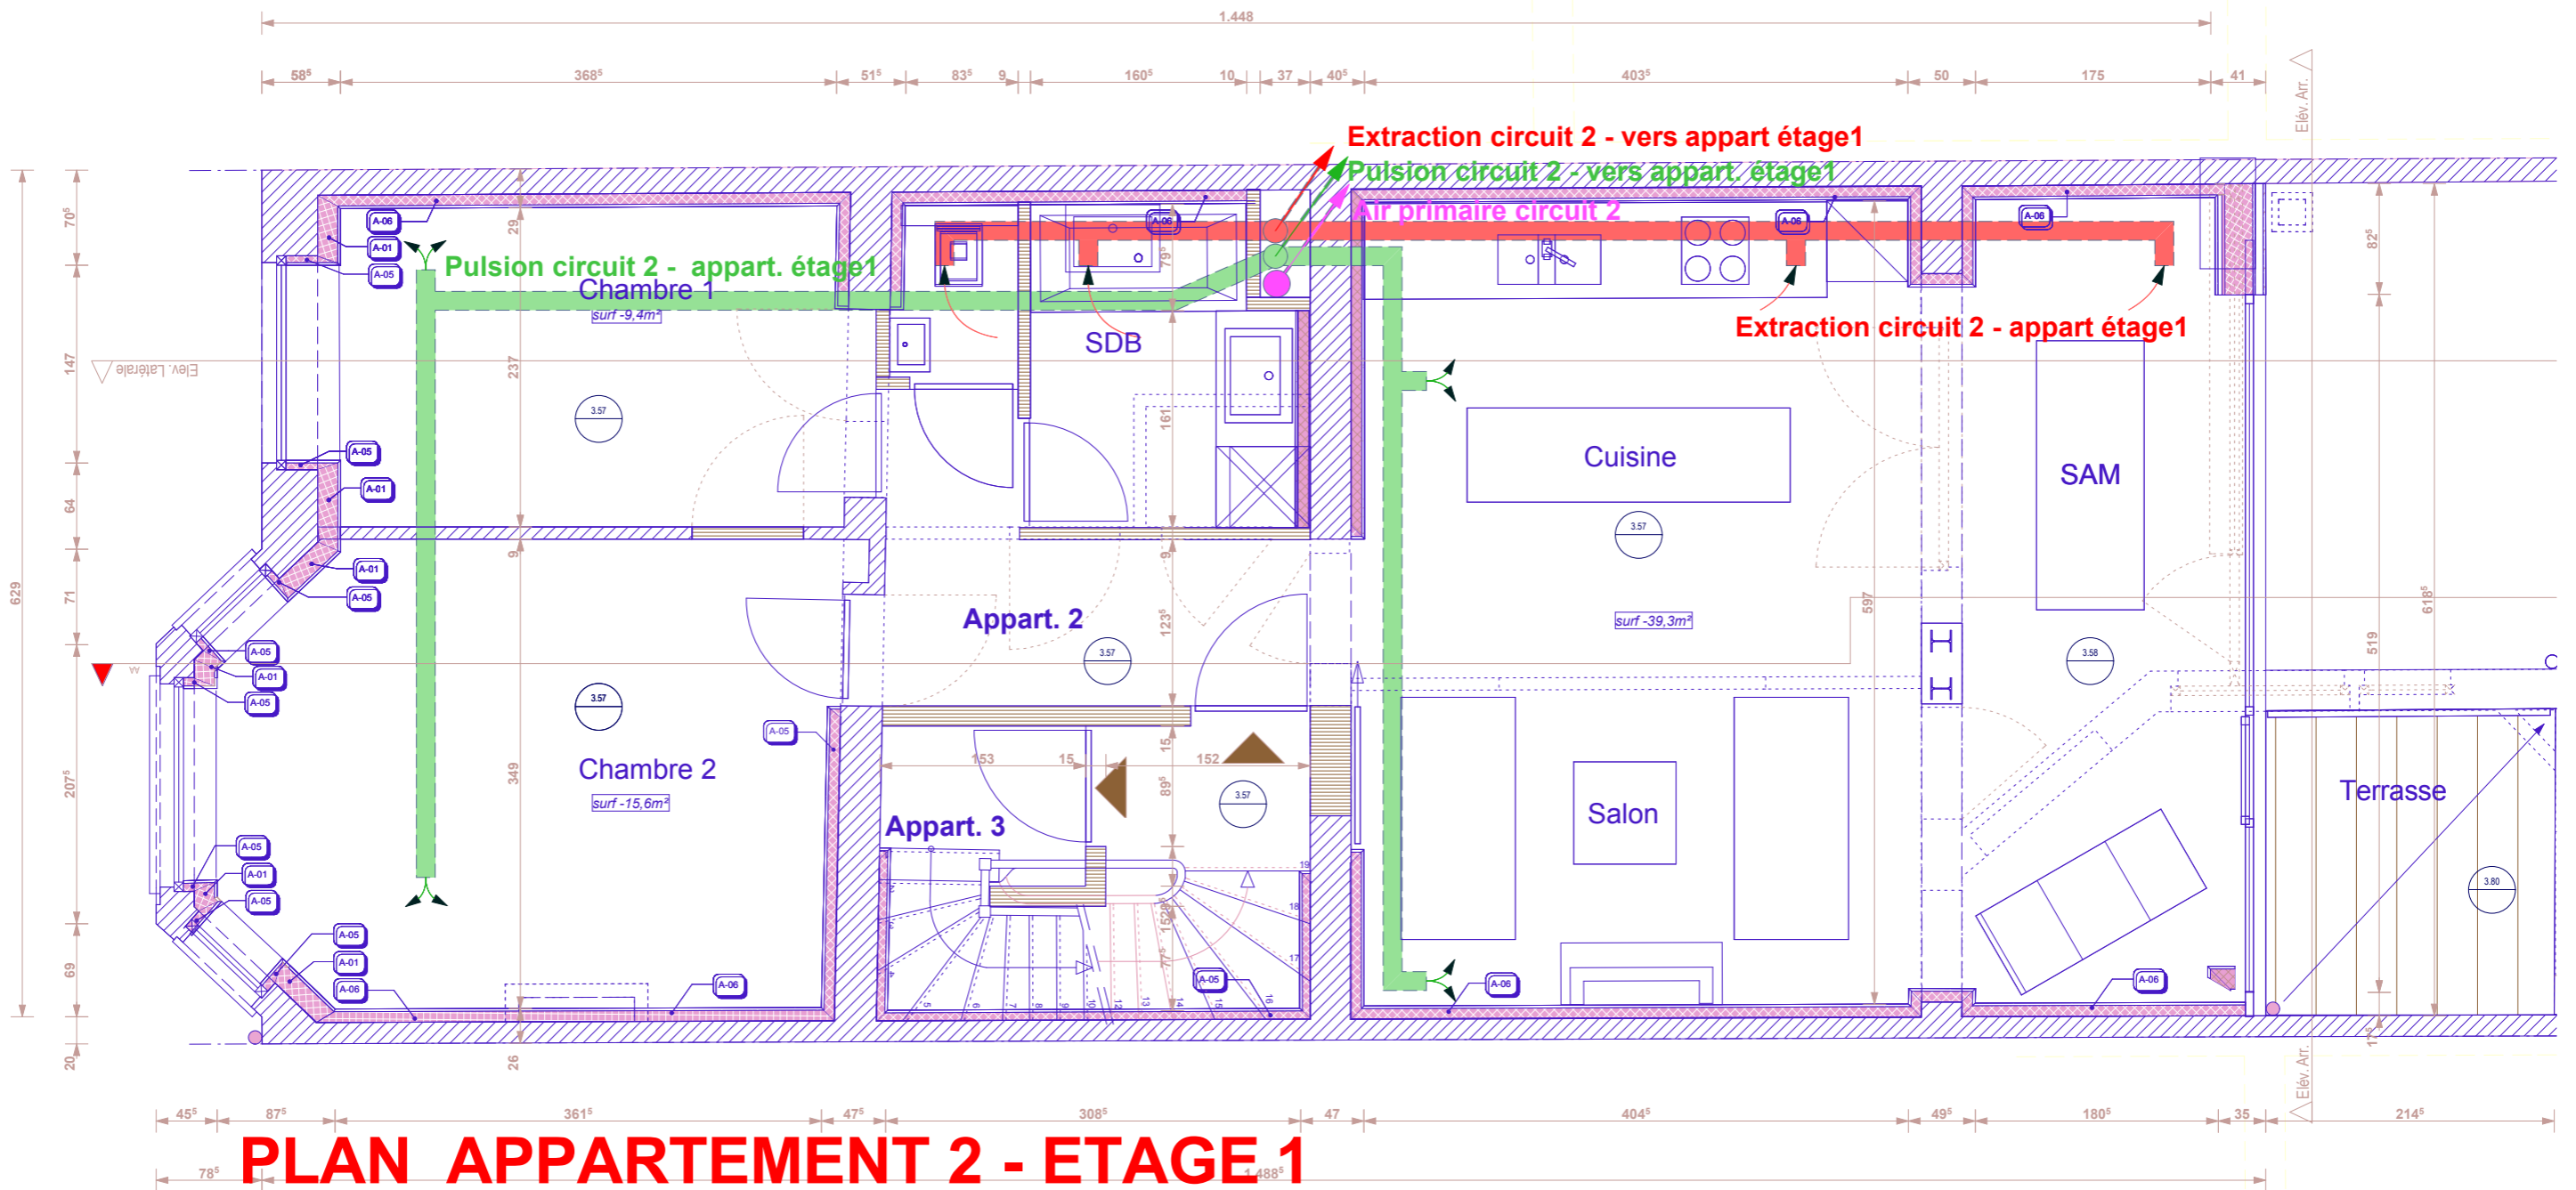

**Transformation d'un immeuble à appartements.
Etude de ventilation.**


08-05-09

Dos: P9

Maitre d'ouvrage:

Architecte: Mr JP. HERMANT - 15 Rue I. Verheyden - 1050 BRUXELLES

Entrepreneur:

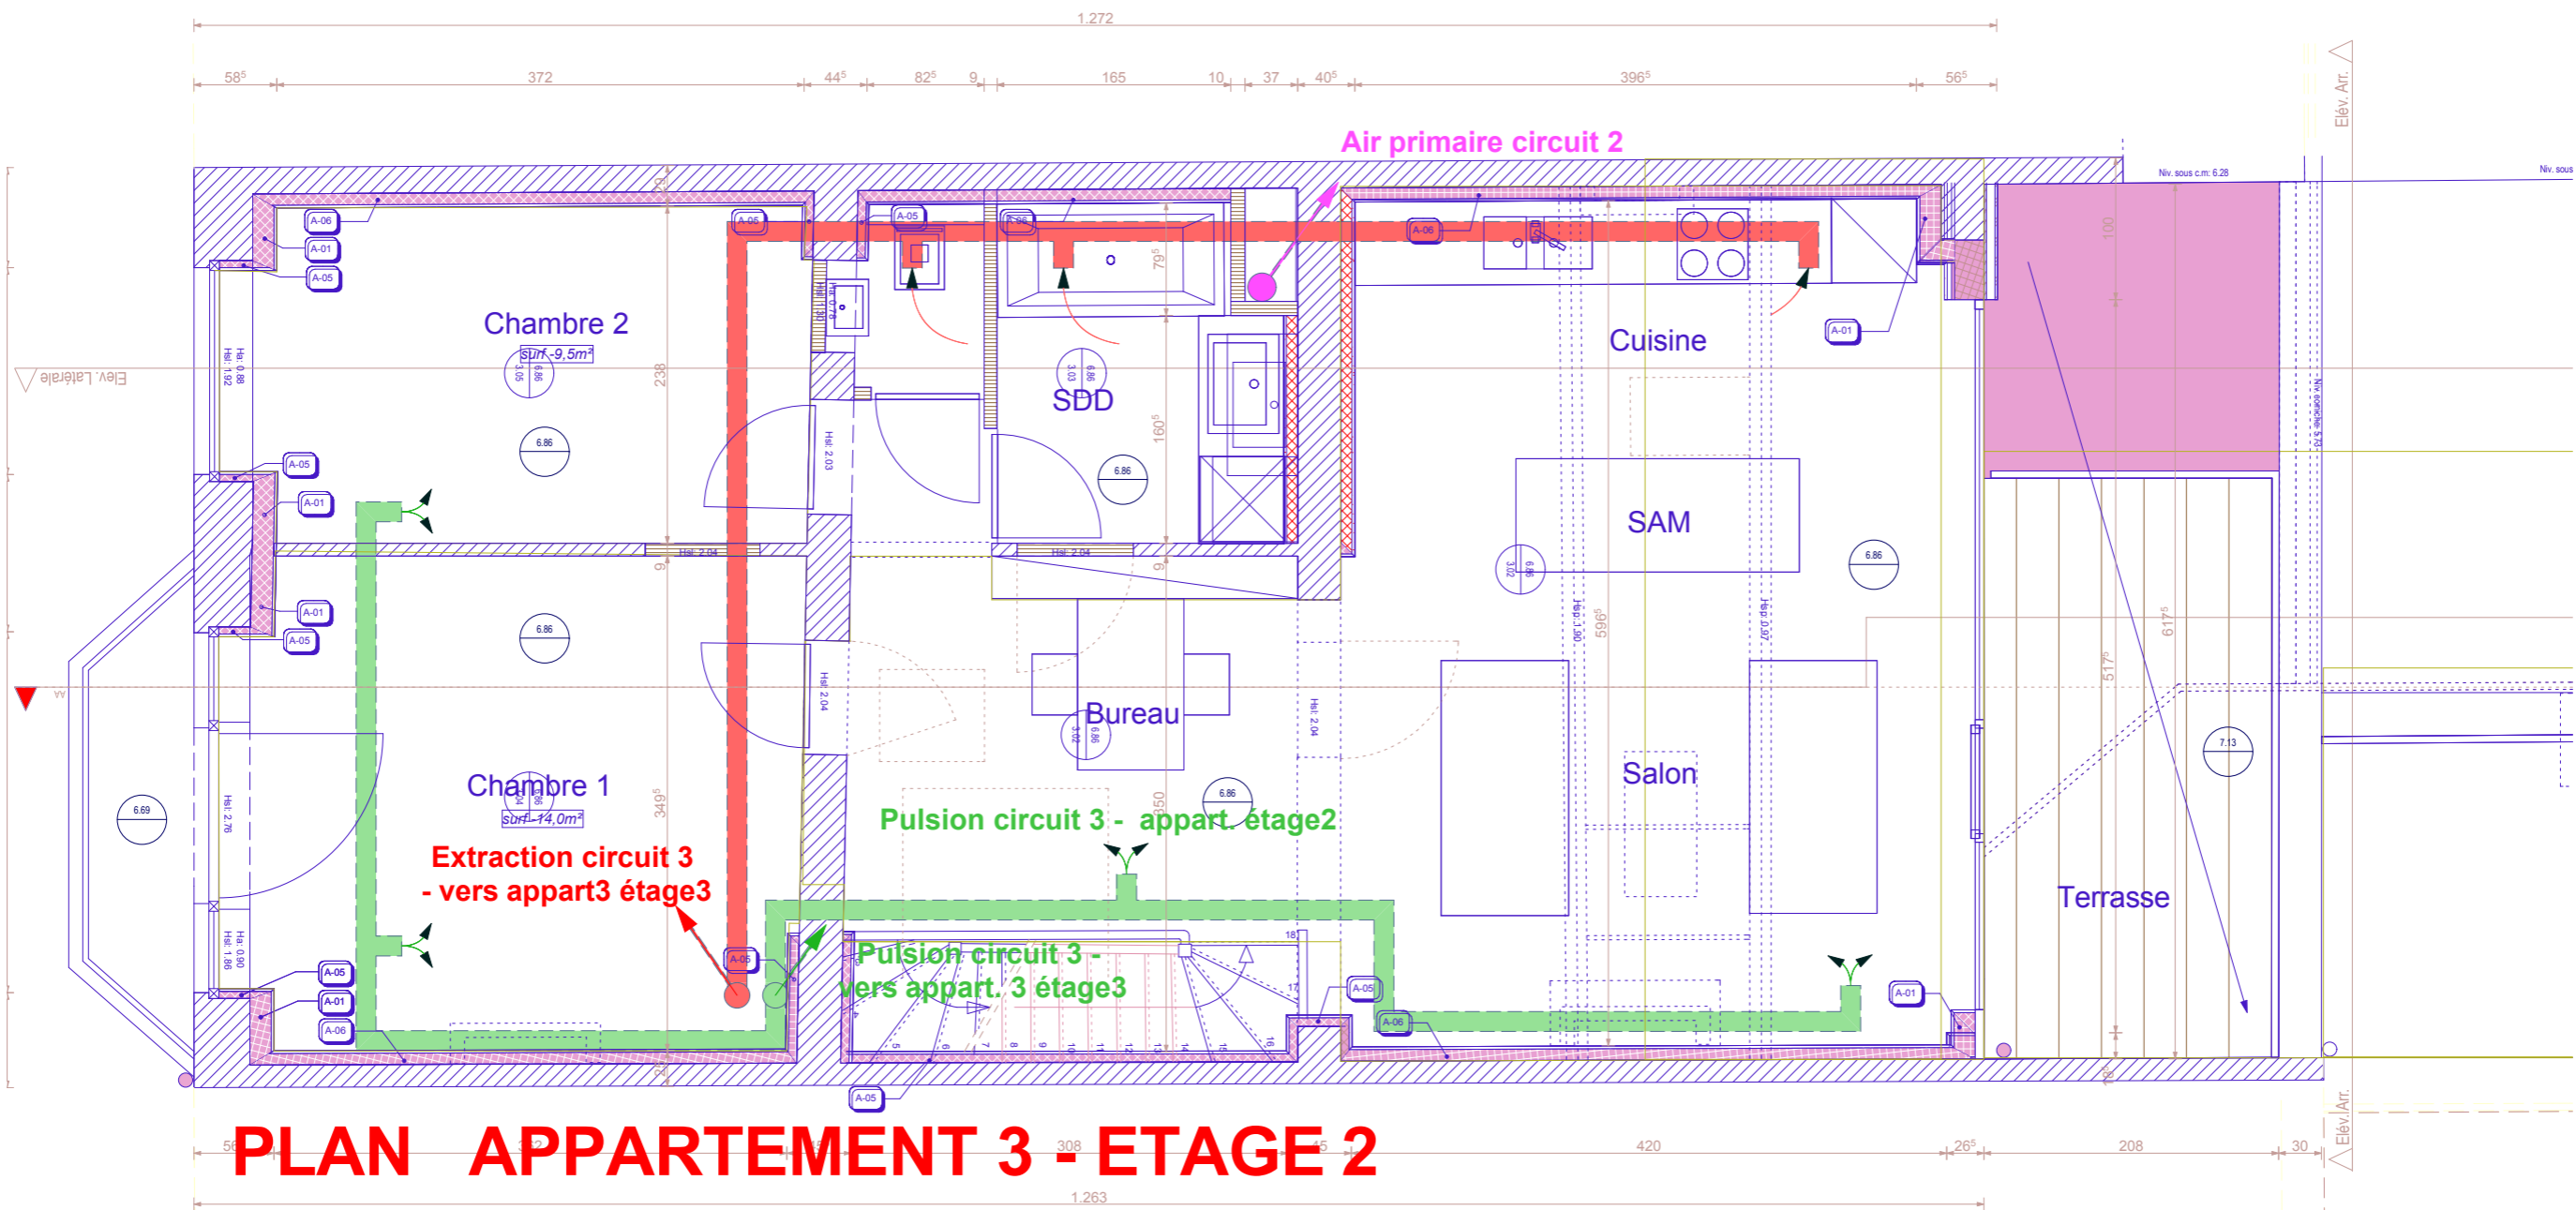

PLAN APPARTEMENT 3 - ETAGE 2



**Transformation d'un immeuble à appartements.
Etude de ventilation.**


08-05-09

Dos: P9

Maitre d'ouvrage:

Architecte: Mr JP. HERMANT - 15 Rue I. Verheyden - 1050 BRUXELLES

Entrepreneur:

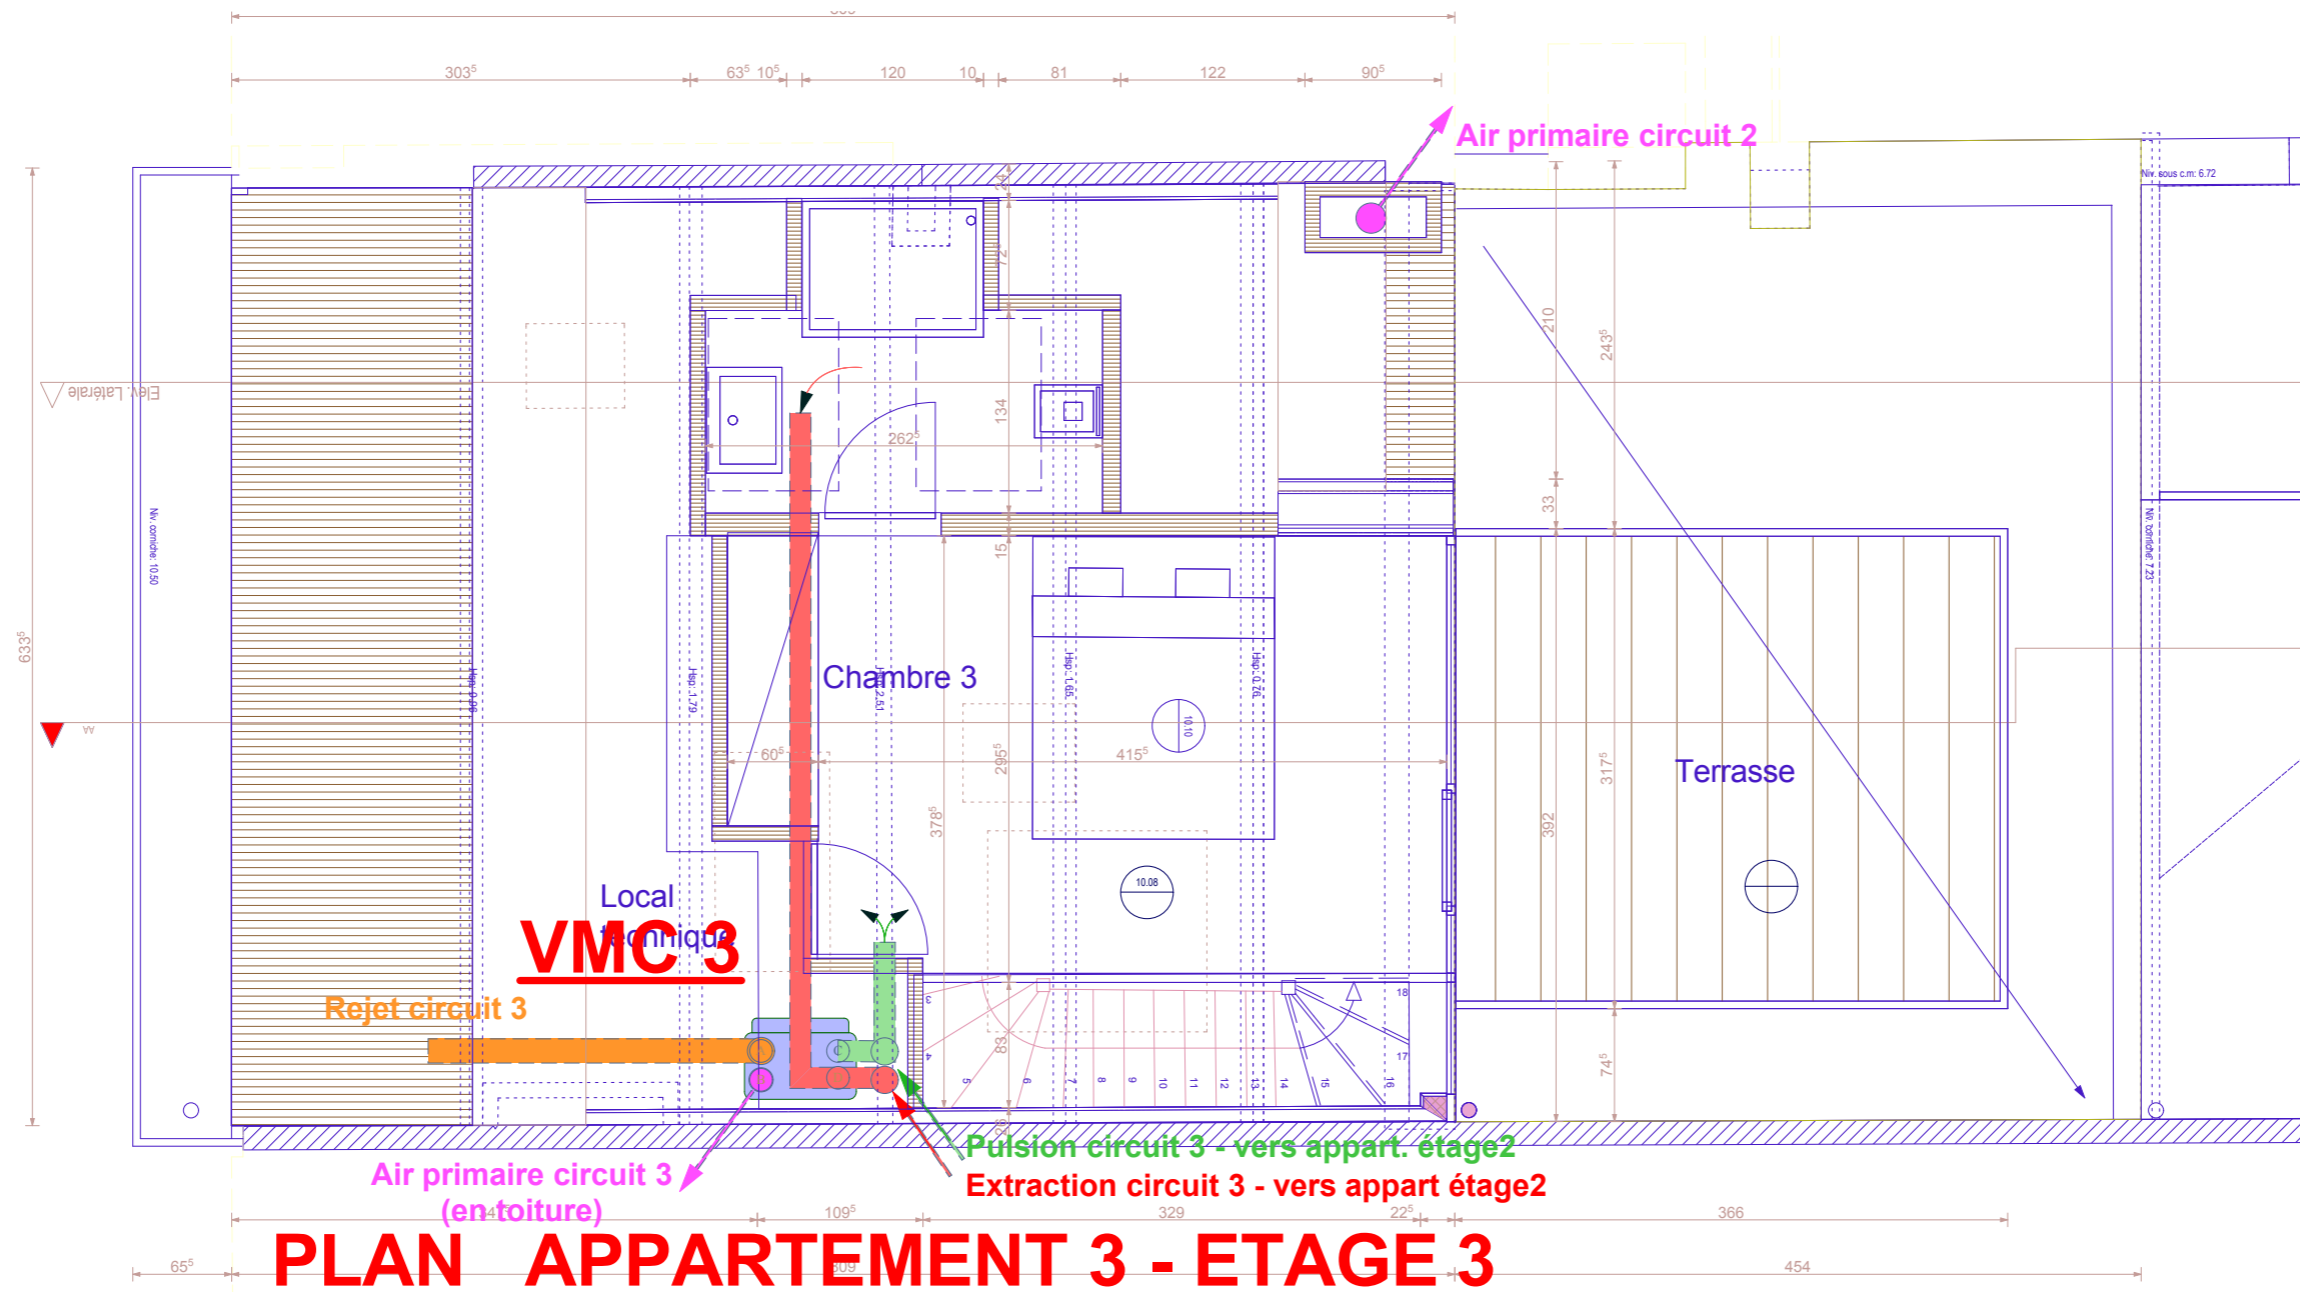

**Transformation d'un immeuble à appartements.
Etude de ventilation.**

08-05-09

Dos: P9

Maitre d'ouvrage:

Architecte: Mr JP. HERMANT - 15 Rue I. Verheyden - 1050 BRUXELLES

Entrepreneur: