
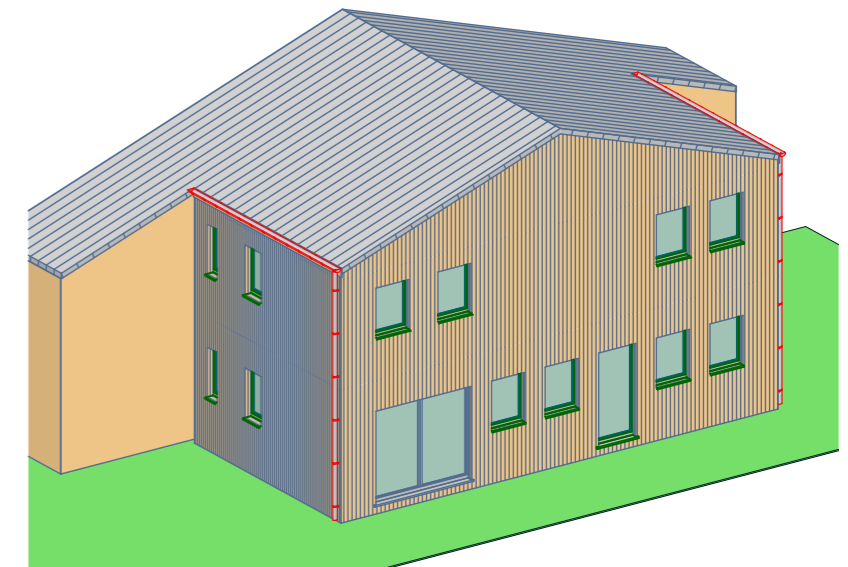
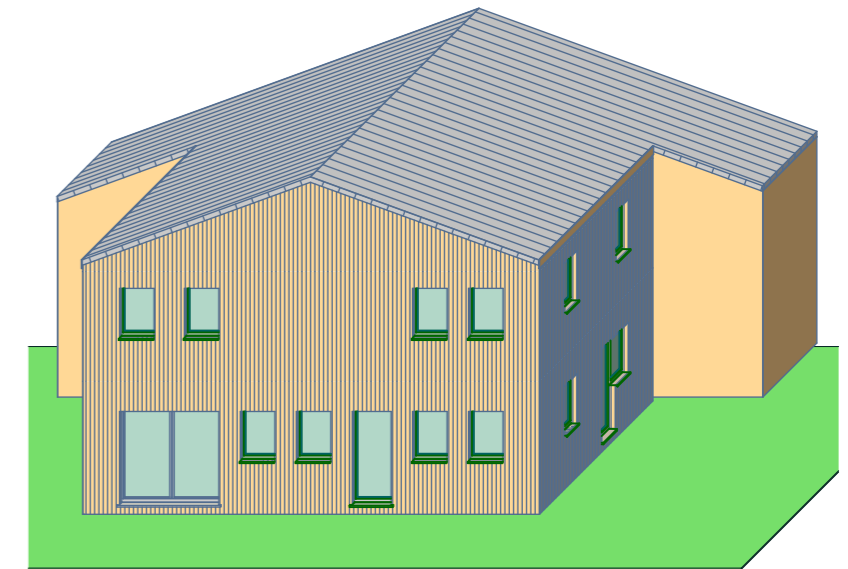


CONSTRUCTION D'UNE HABITATION & HANGAR
Chemin Try al Hutte 5070 Fosse la Ville

Monsieur Pablo VANDERBERCQ
1/5 Fondations 1/50

EXECUTION
Ech: 1/50
Datte :12-04-10 -B

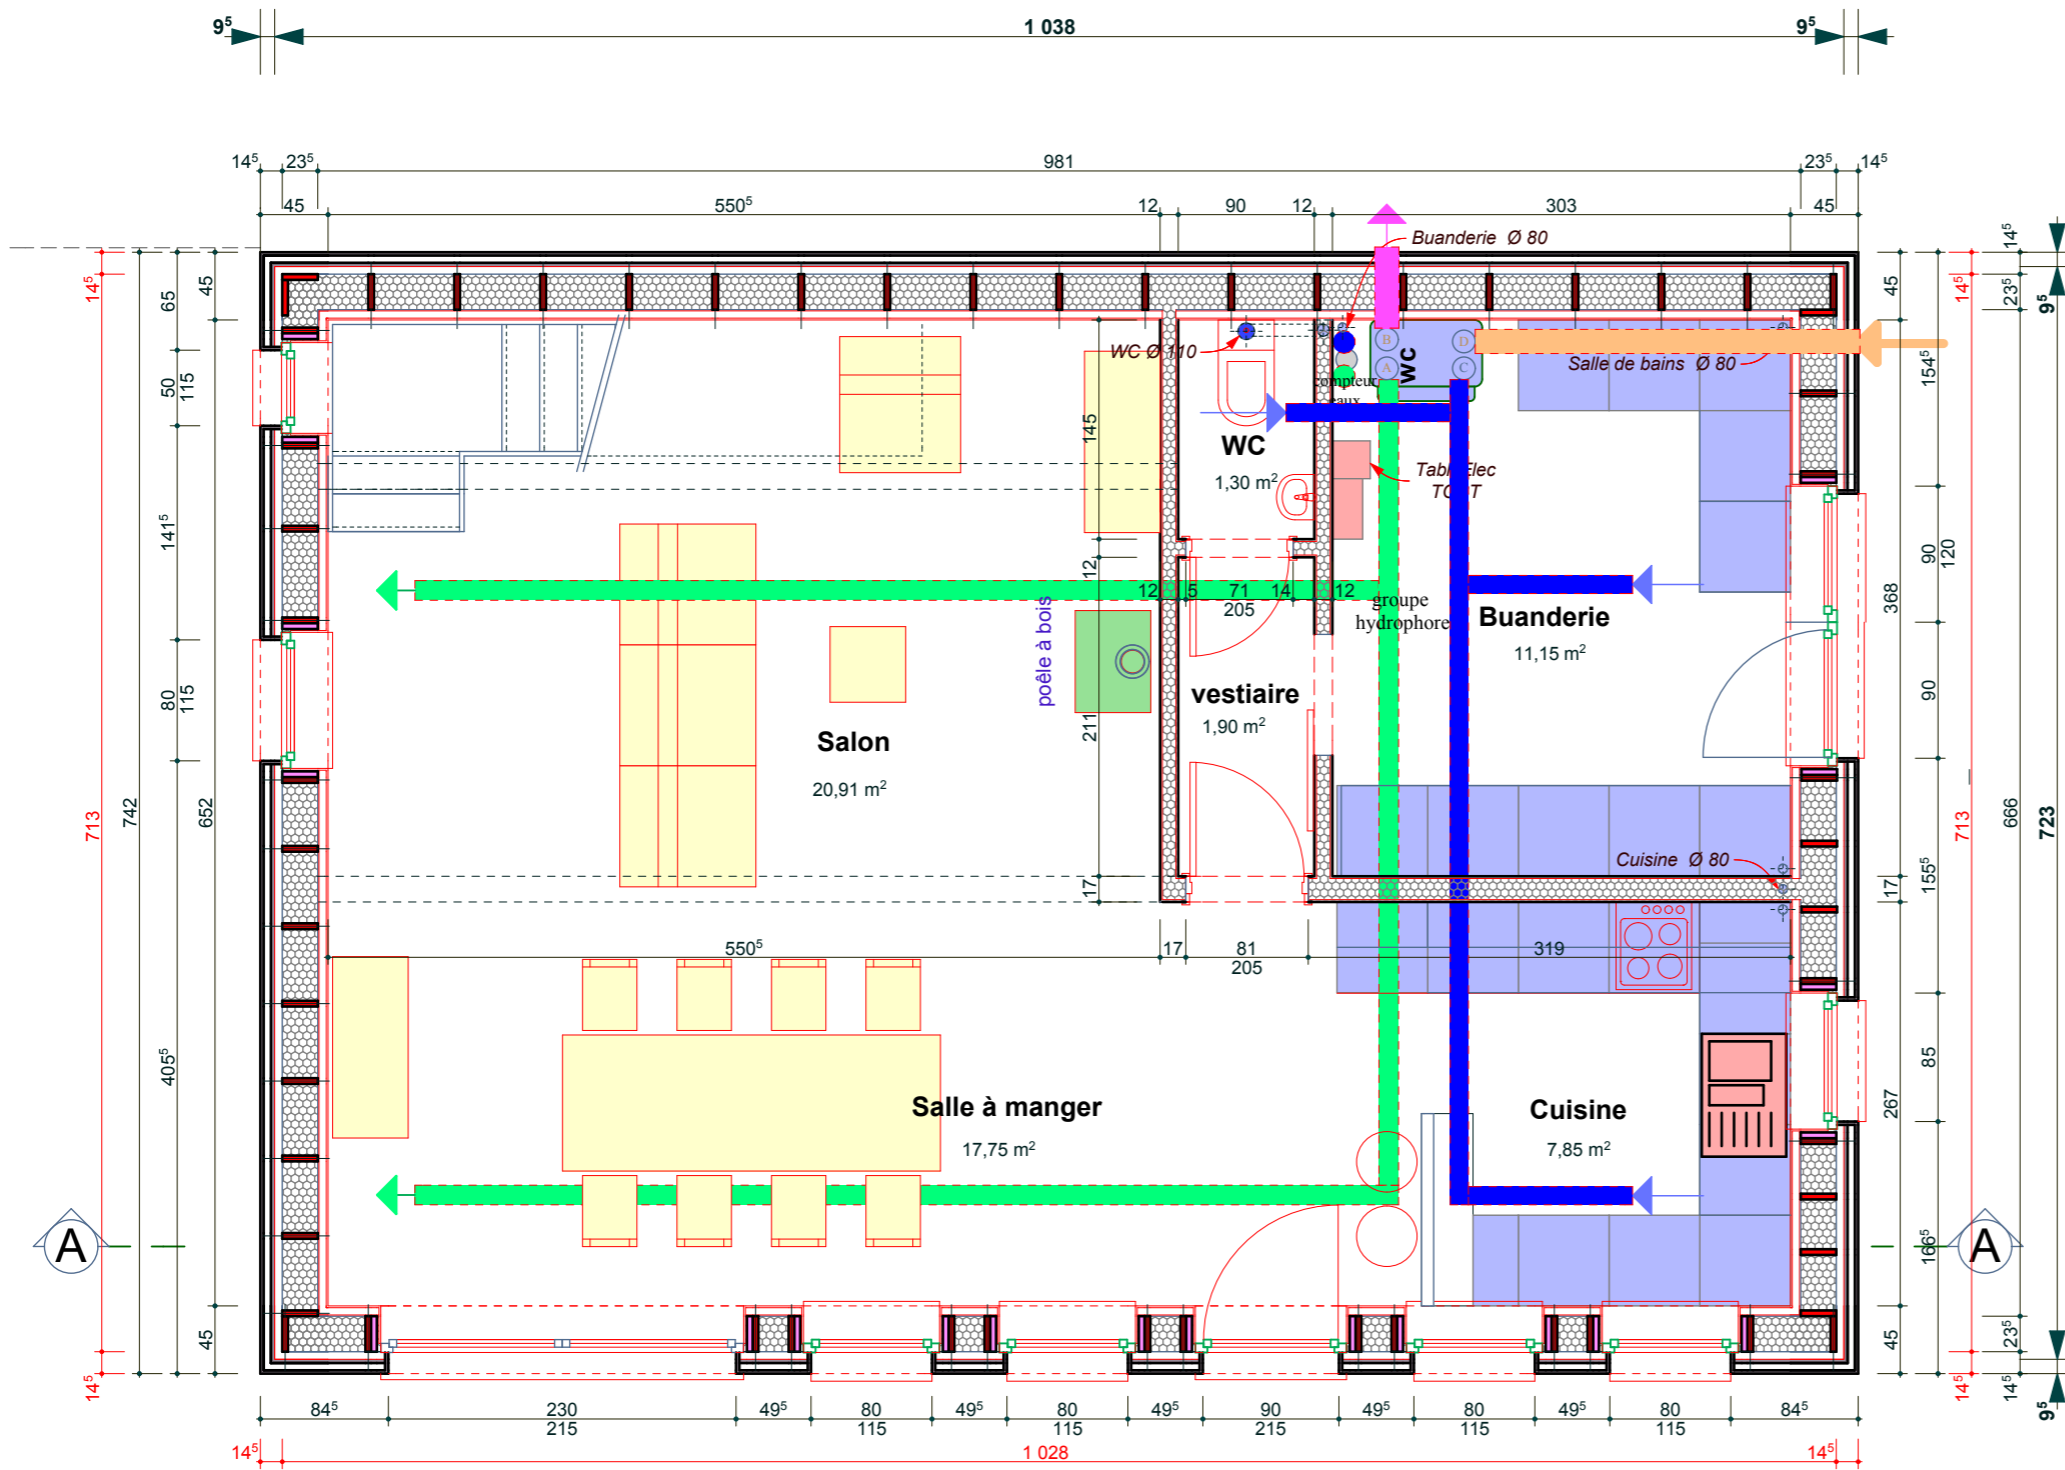

CONSTRUCTION D'UNE HABITATION & HANGAR
Chemin Try al Hutte 5070 Fosse la Ville


Monsieur Pablo VANDERBERCQ

2/5 Plan du rez 1/50

EXECUTION

Ech: 1/50

Datte :12-04-10 -B

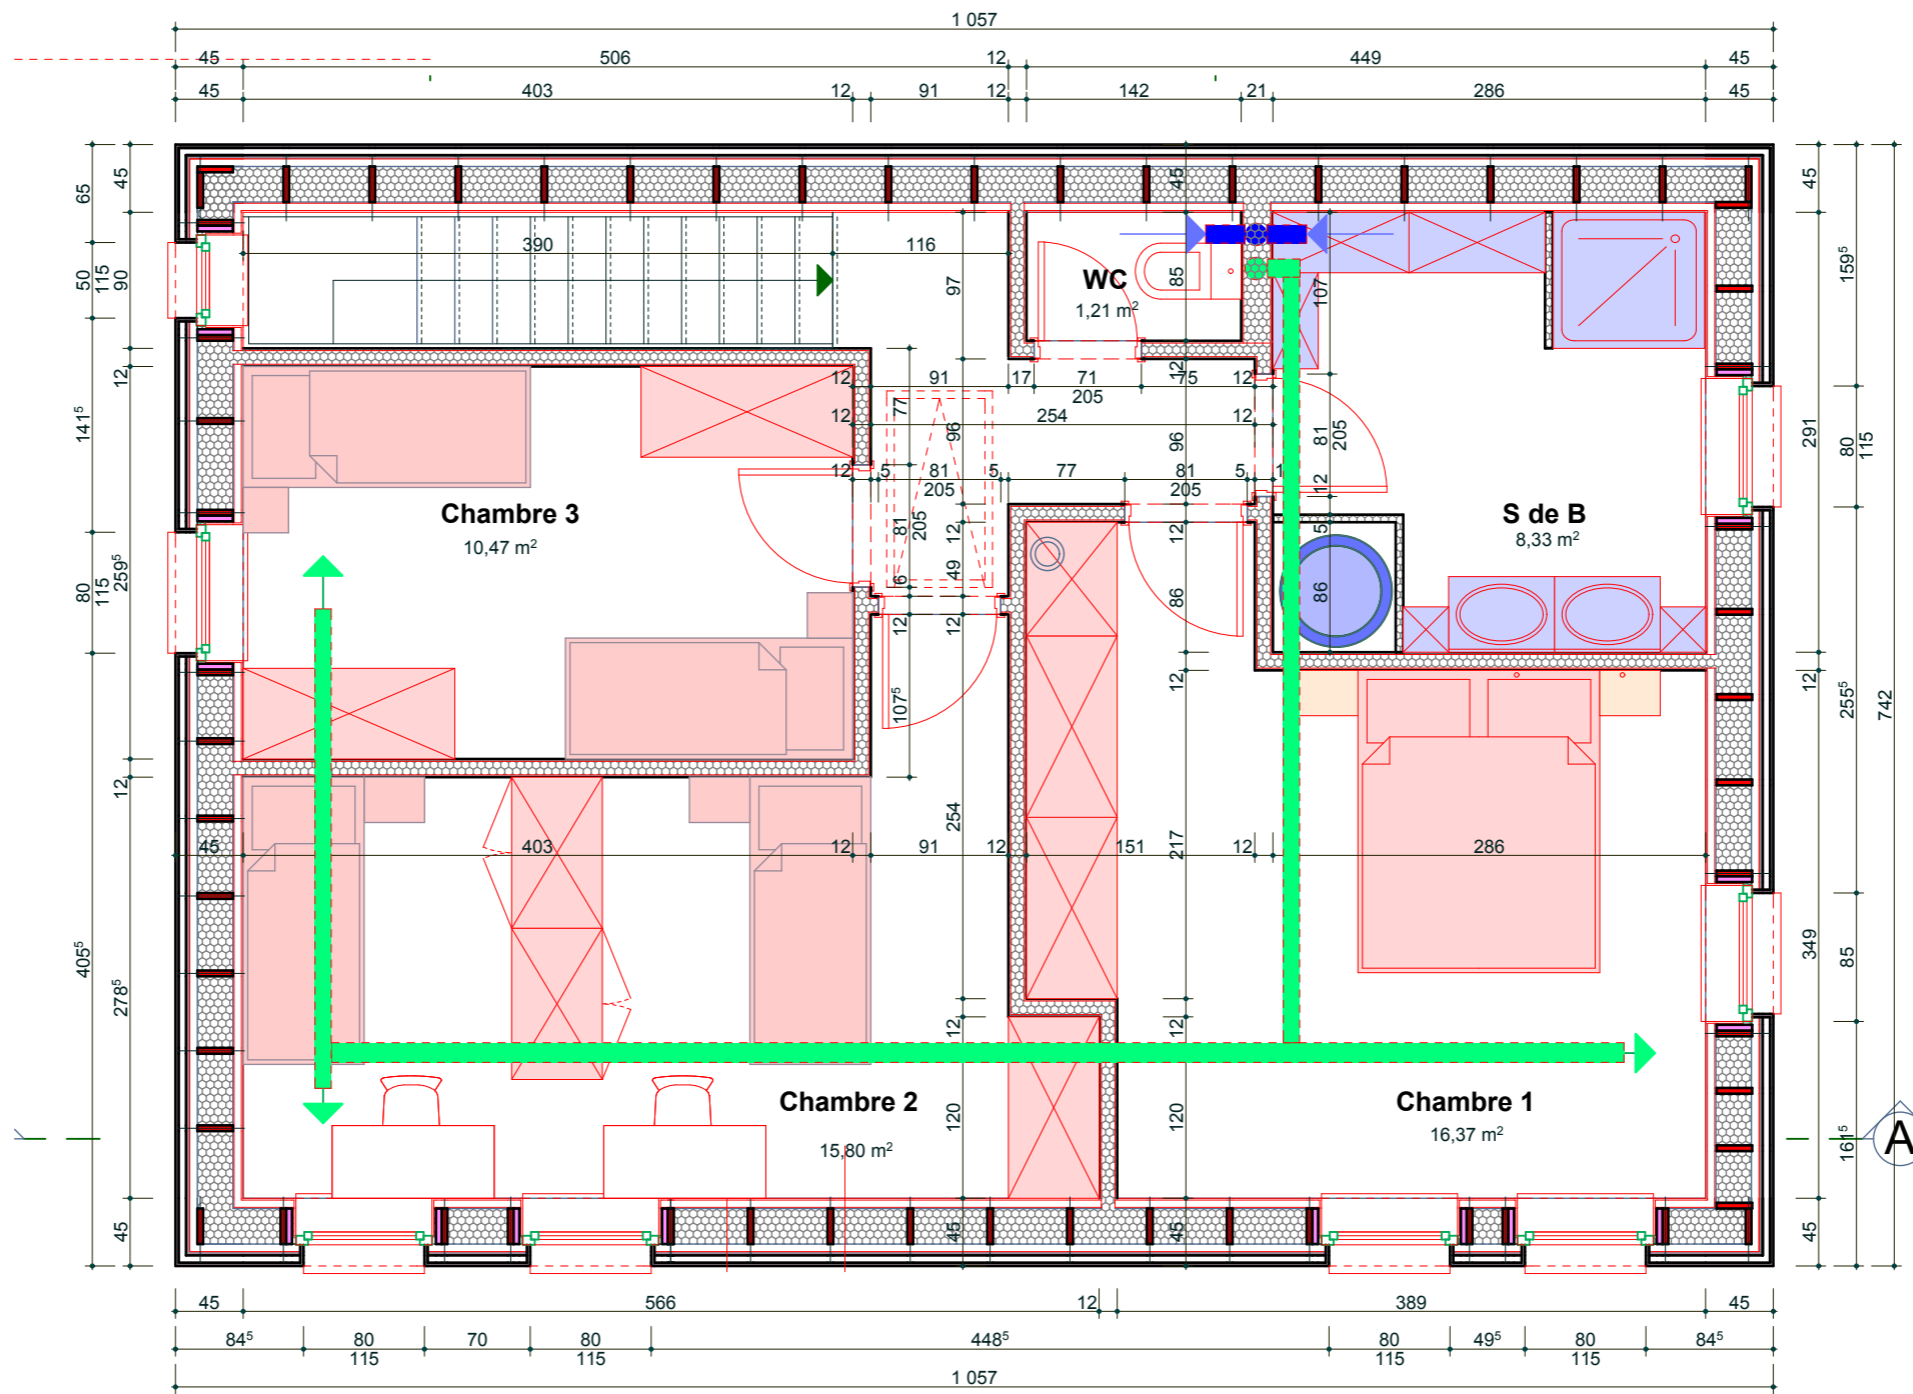


Plan de l'étage

CONSTRUCTION D'UNE HABITATION & HANGAR
Chemin Try al Hutte 5070 Fosse la Ville

Monsieur Pablo VANDERBERCQ
3/5 Plan de l'étage 1/50

EXECUTION
Ech: 1/50
Datte :12-04-10 -B

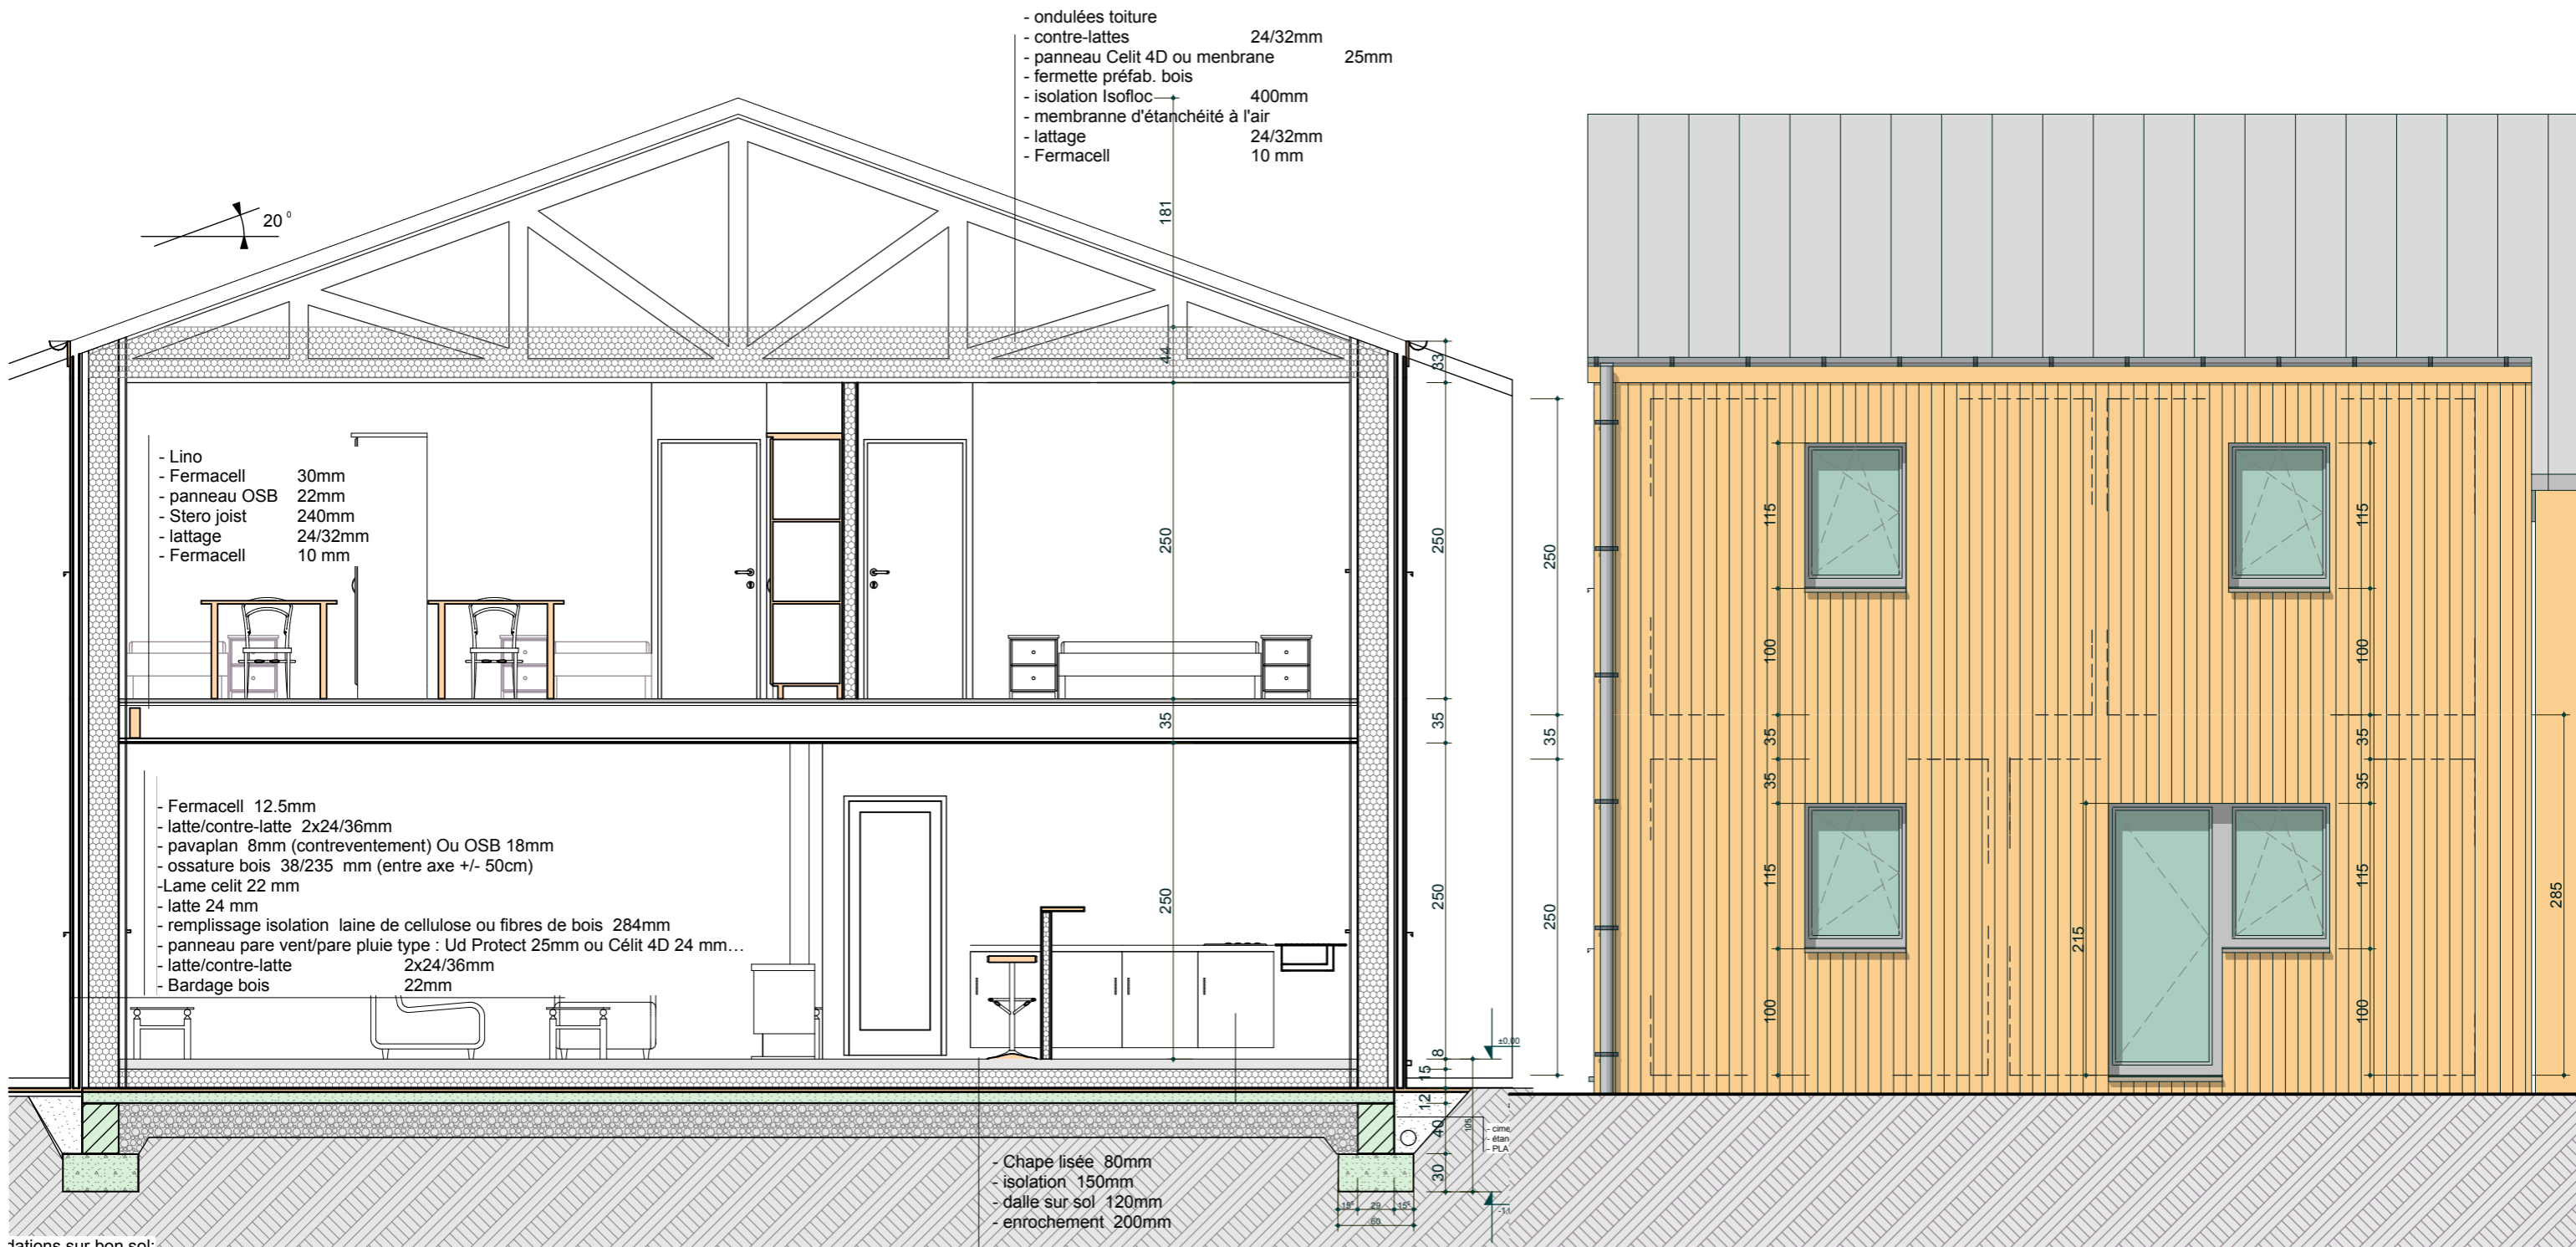

COUPE AA

FACADE EST

CONSTRUCTION D'UNE HABITATION & HANGAR
Chemin Try al Hutte 5070 Fosse la Ville

Monsieur Pablo VANDERBERCQ

4/5

Coupe AA

1/50

Facade est

1/50


EXECUTION

Ech: 1/50

Datte :12-04-10 -B



FACADE SUD

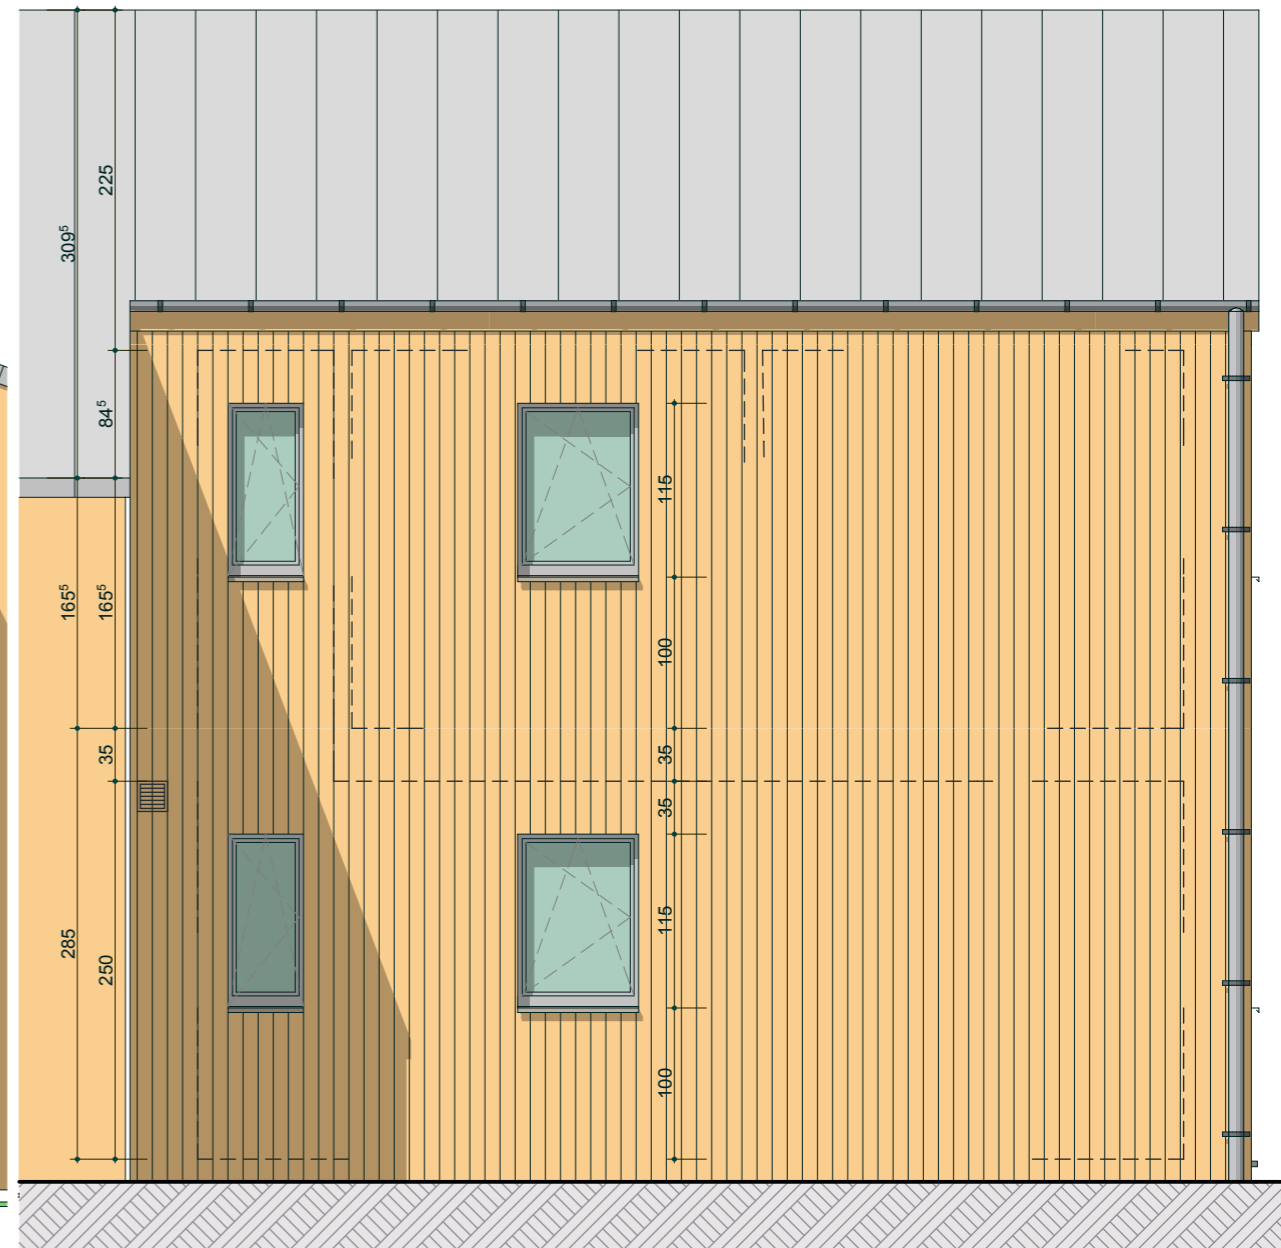

FACADE OUEST

CONSTRUCTION D'UNE HABITATION & HANGAR
Chemin Try al Hutte 5070 Fosse la Ville

Monsieur Pablo VANDERBERCQ

5/5 Facade sud 1/50
Facade ouest 1/50

EXECUTION

Ech: 1/50

Datte :12-04-10 -B