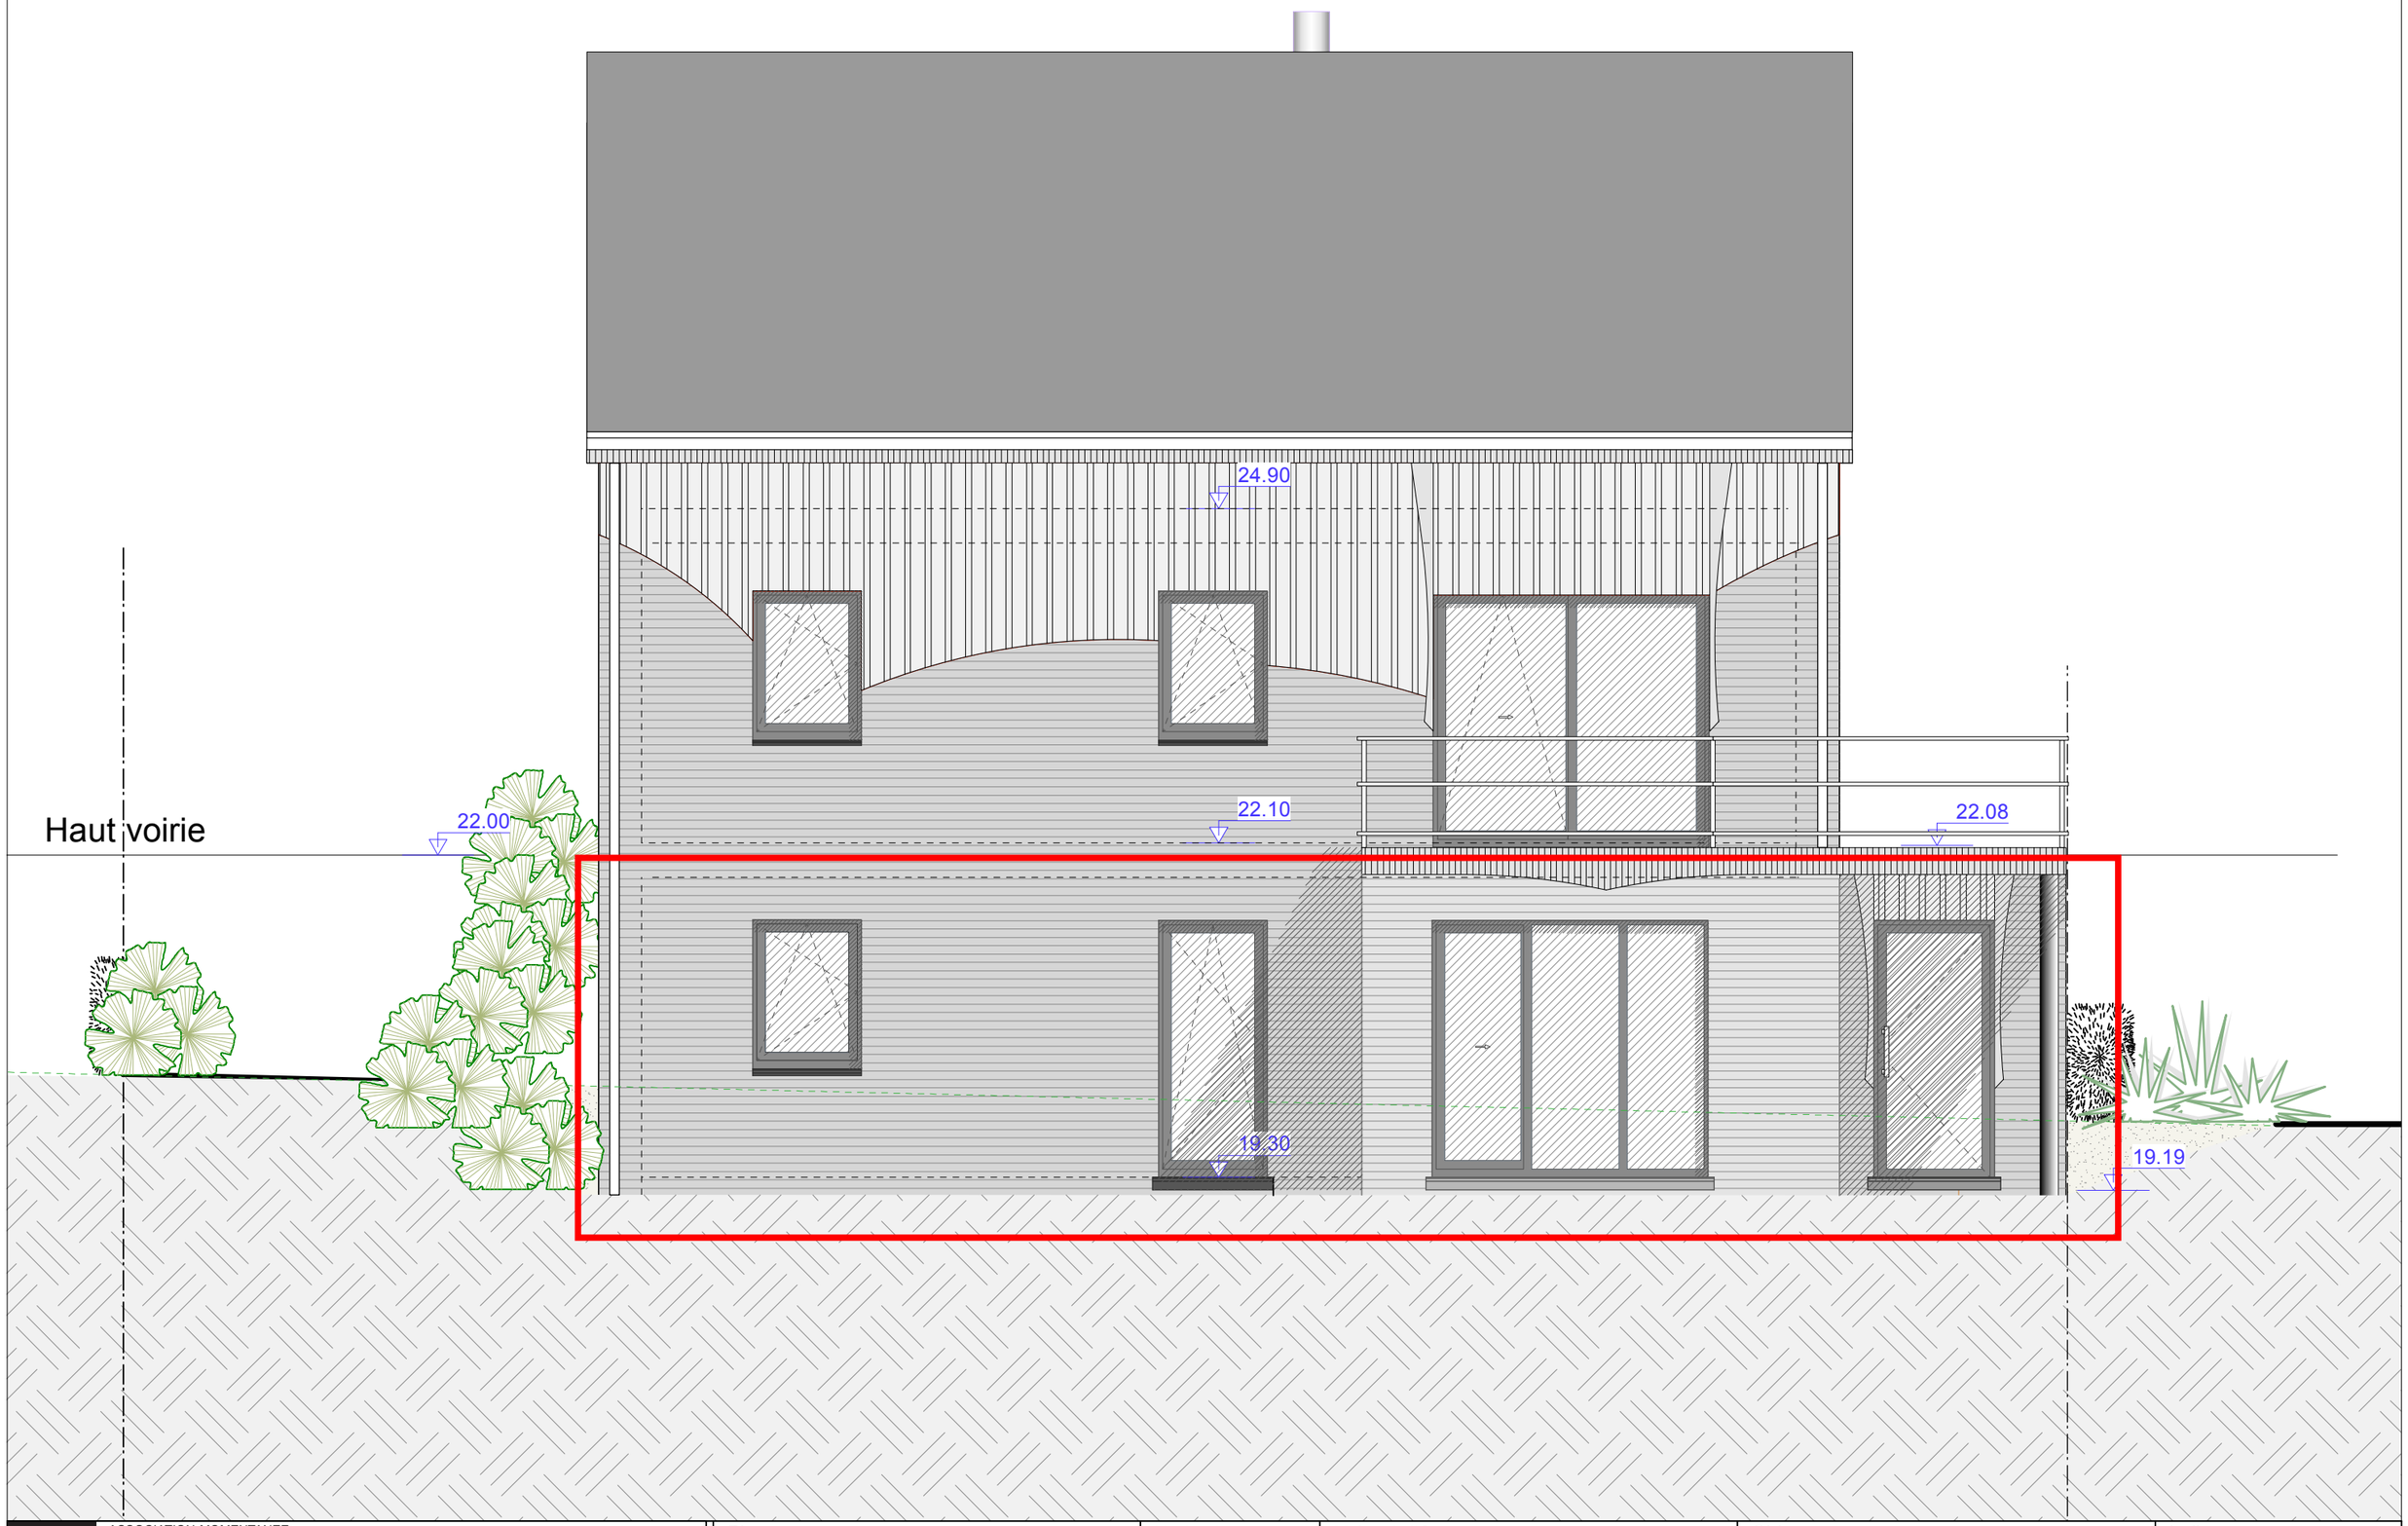

ASSOCIATION MOMENTANEE:
Architecture et Nature Coopérative d'architectes ScivCRL
et
Pour l' «Atelier BRISMOUTIER F-M Architecte SPRL»
représenté par François-Michel Brismoutier, Gérant.
Rue de Namur, 47 5000 BEEZ
t: 081/ 26 16 72 f: 081/ 26 16 71
Courriel: info@brismoutier.be
Site: www.brismoutier.be

Plan
PU -

N° dossier
08/104

Maître de l'Ouvrage
Mme CRICKX Marie-Paul — Lot3
Rue Mianoye, n°28/2 à 5530 DURNAL (YVOIR)
Mme BALLIEUX Véronique — Lot3 bis
Allée du Moulin à vent, n°9 à 5004 BOUGE

Objet
CONSTRUCTION DE DEUX APPARTEMENTS
Rue St François à 5530 DURNAL (YVOIR)

Indice
A
Date : 30/03/2012
Echelle : 1/100
Page : 1/20