


FACADE AVANT. Echelle 1/75

Dossier: Mr & Mme ZEEBERGH - RUOL

Construction d'une habitation unifamiliale "basse énergie".

Rue de Pontillas

5380 FERNELMONT (FORVILLE)

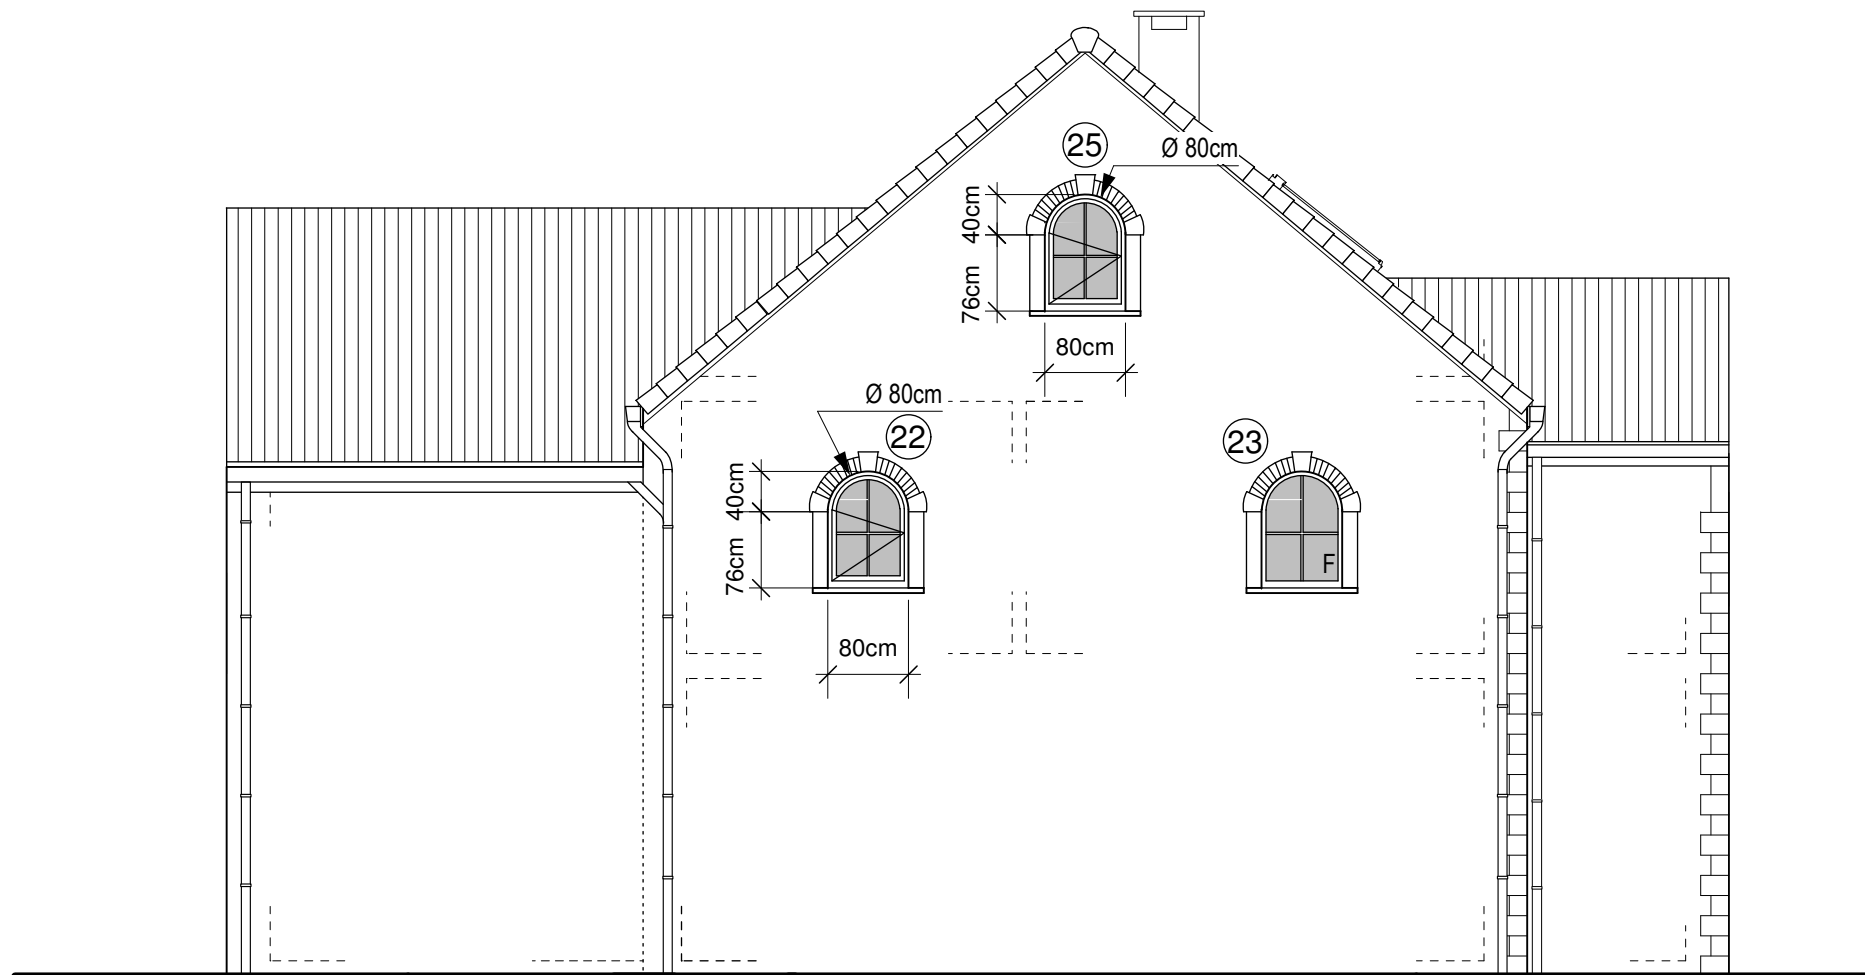


FACADE LATÉRALE GAUCHE. Echelle 1/75

Dossier: Mr & Mme ZEEBERGH - RUOL

Construction d'une habitation unifamiliale "basse énergie".

Rue de Pontillas

5380 FERNELMONT (FORVILLE)

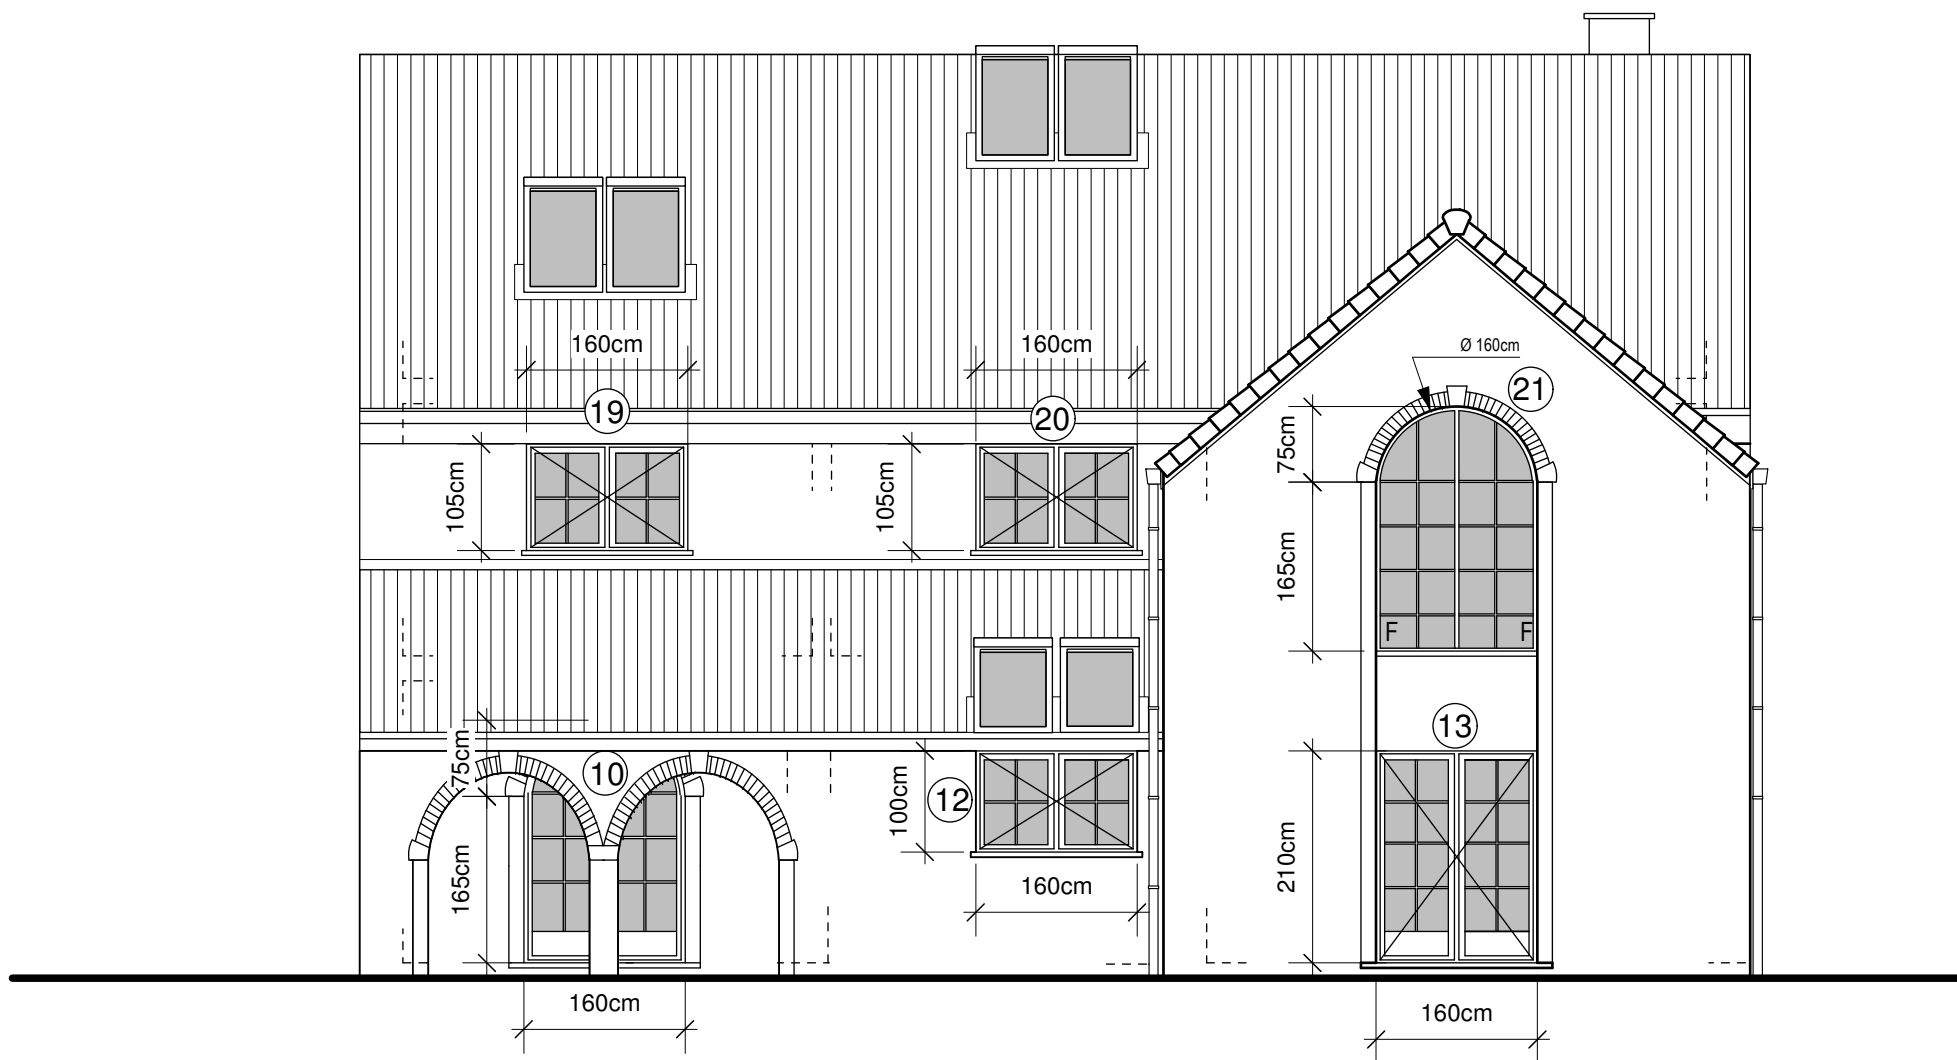


FACADE ARRIERE.Echelle 1/75

Dossier: Mr & Mme ZEEBERGH - RUOL

Construction d'une habitation unifamiliale "basse énergie".

Rue de Pontillas

5380 FERNELMONT (FORVILLE)

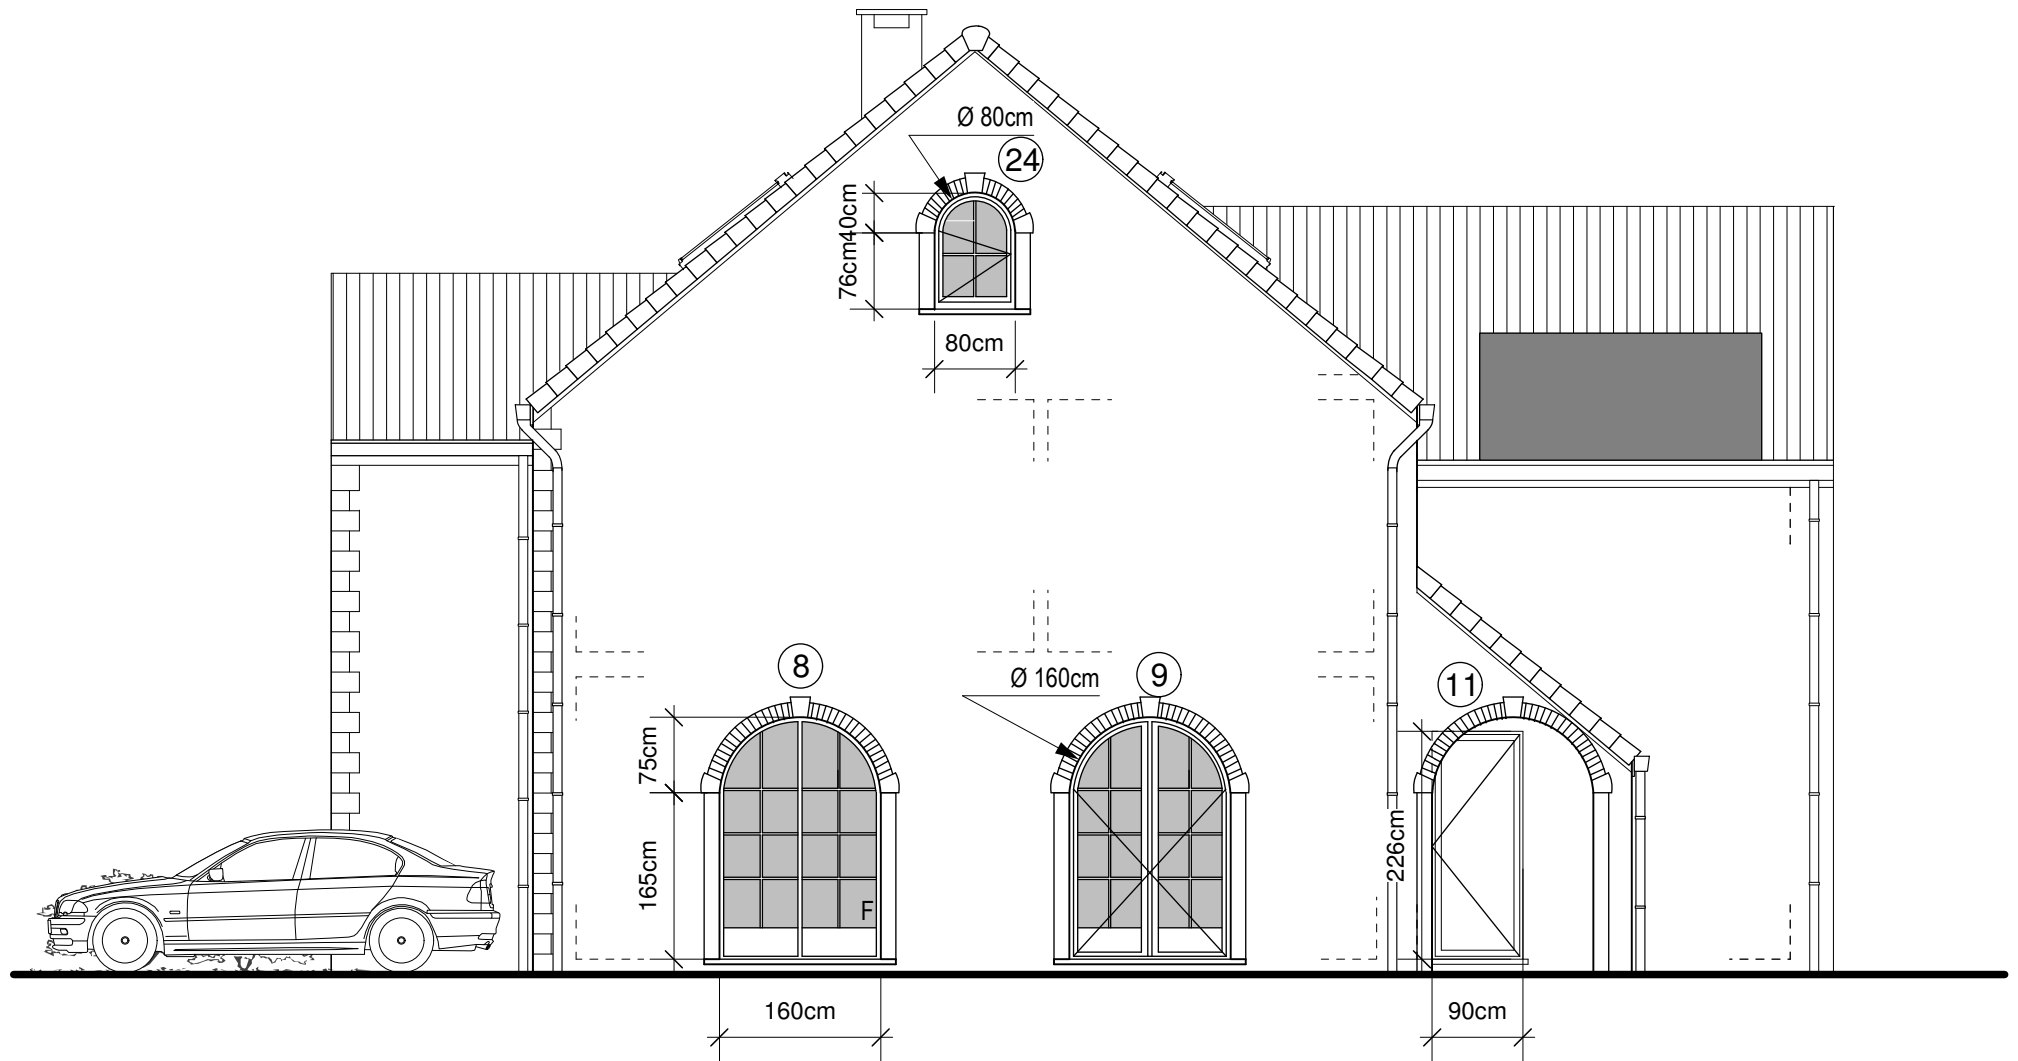

FACADE LATÉRALE DROITE. Echelle 1/75