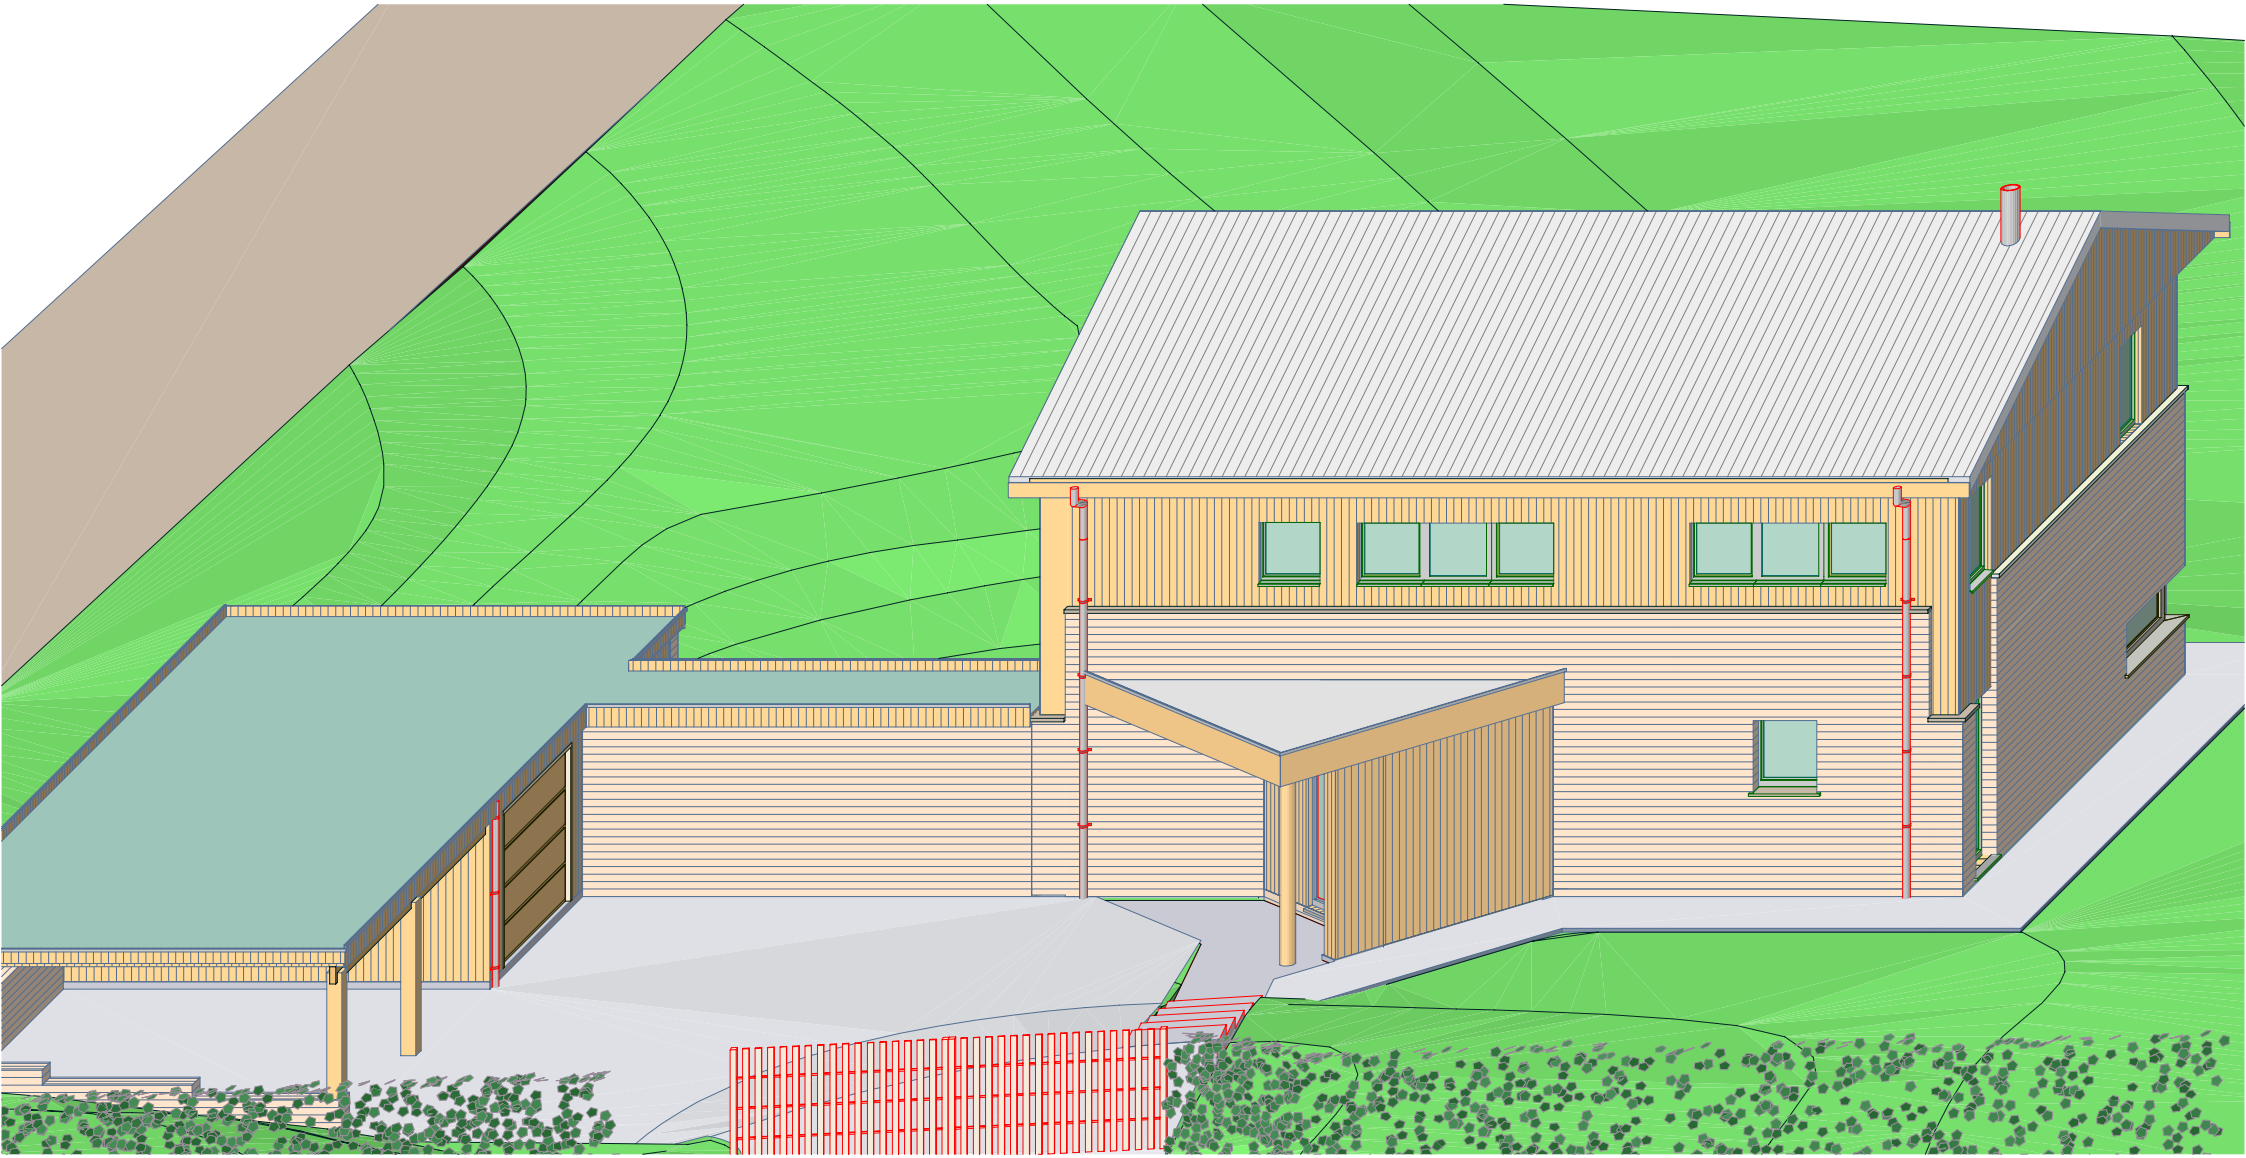

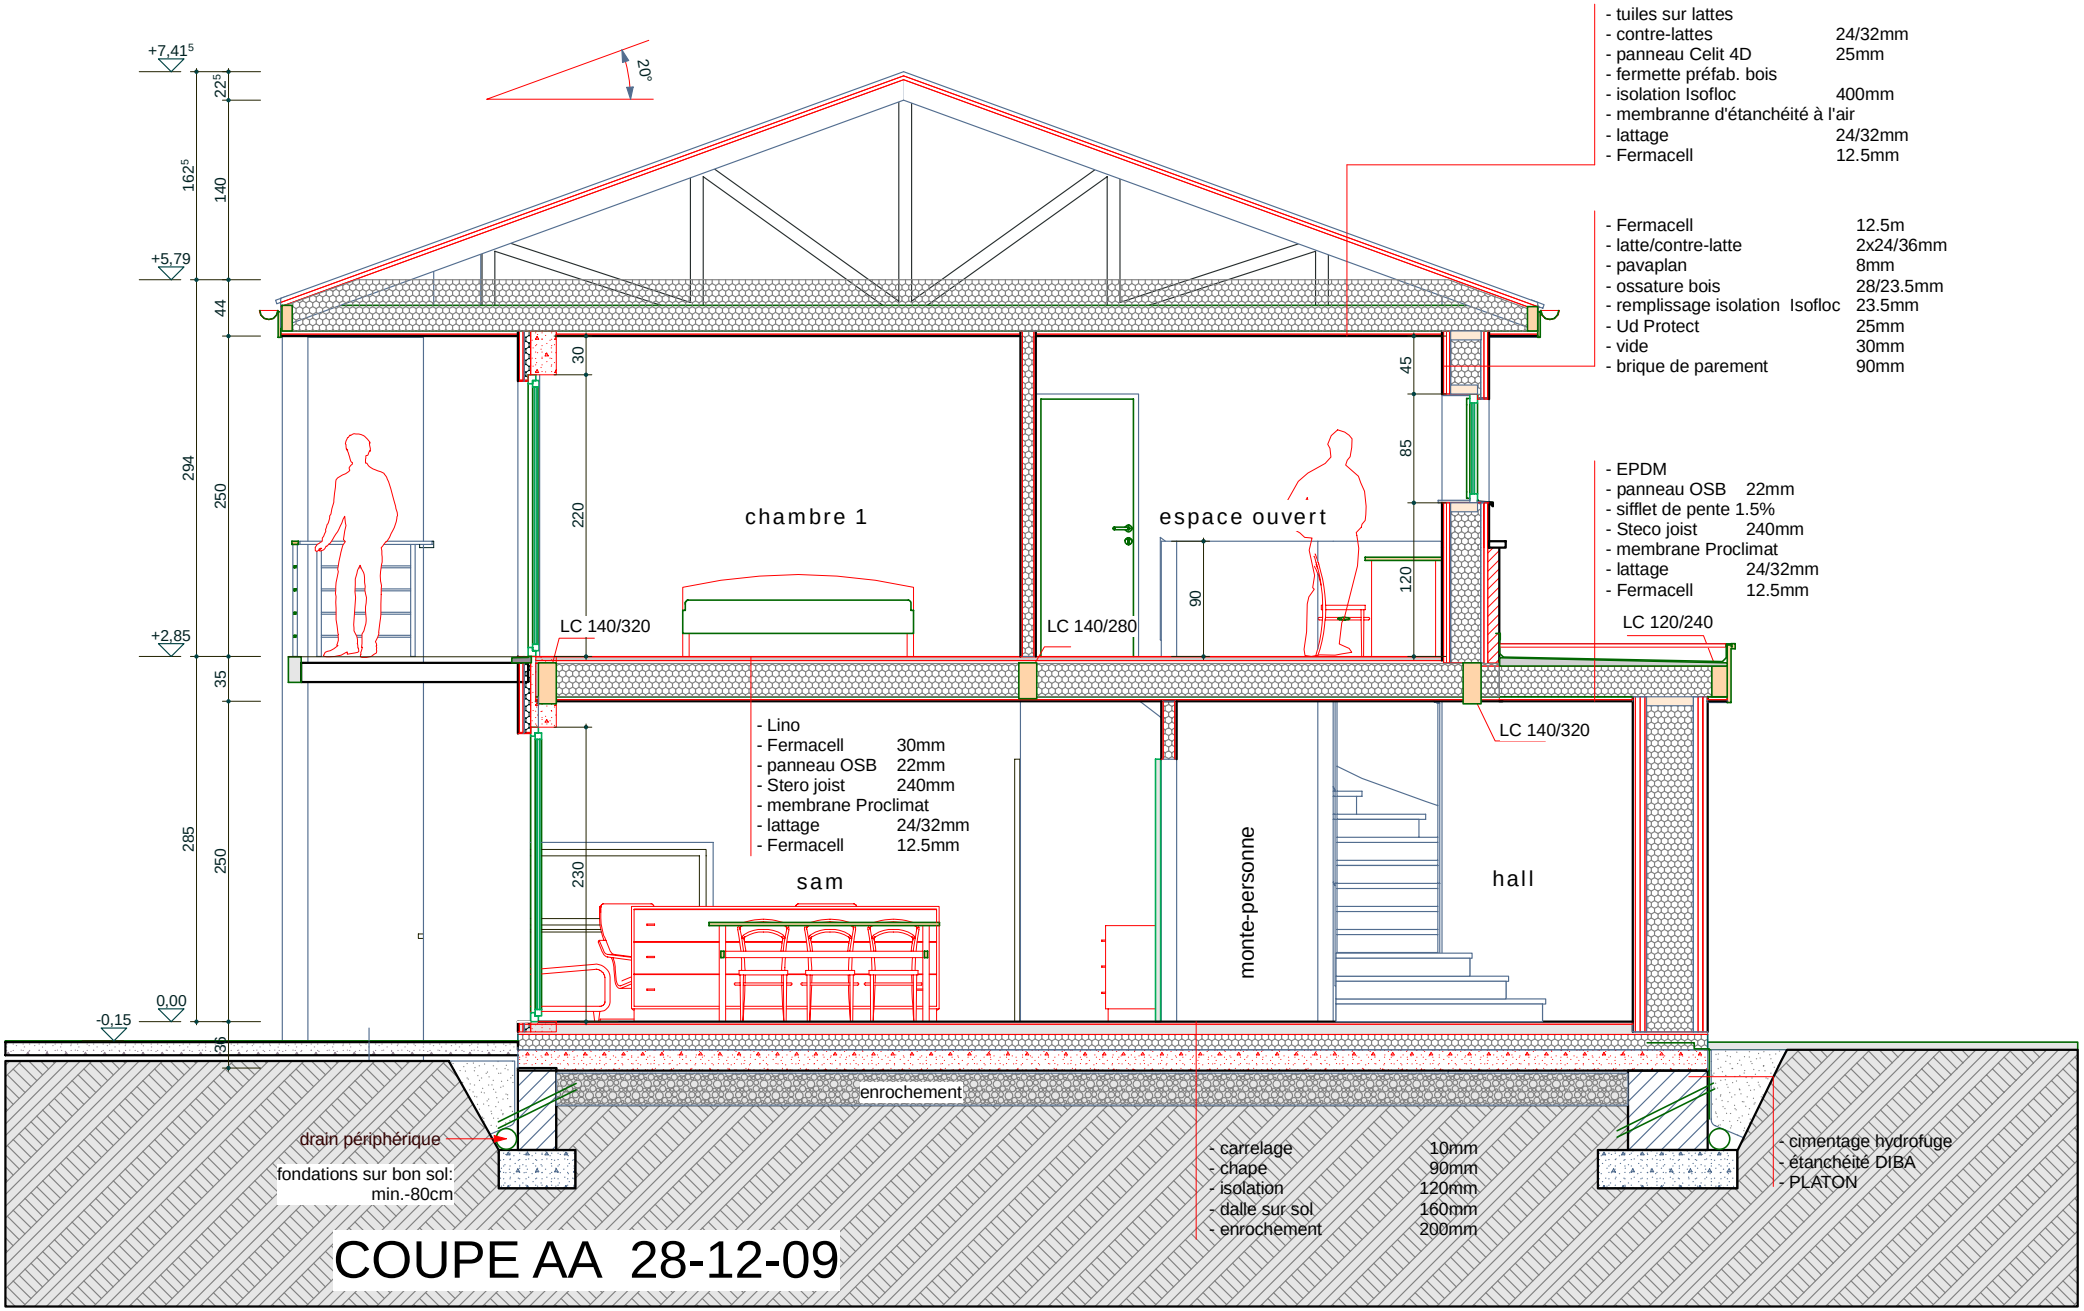

COUPE AA 28-12-09

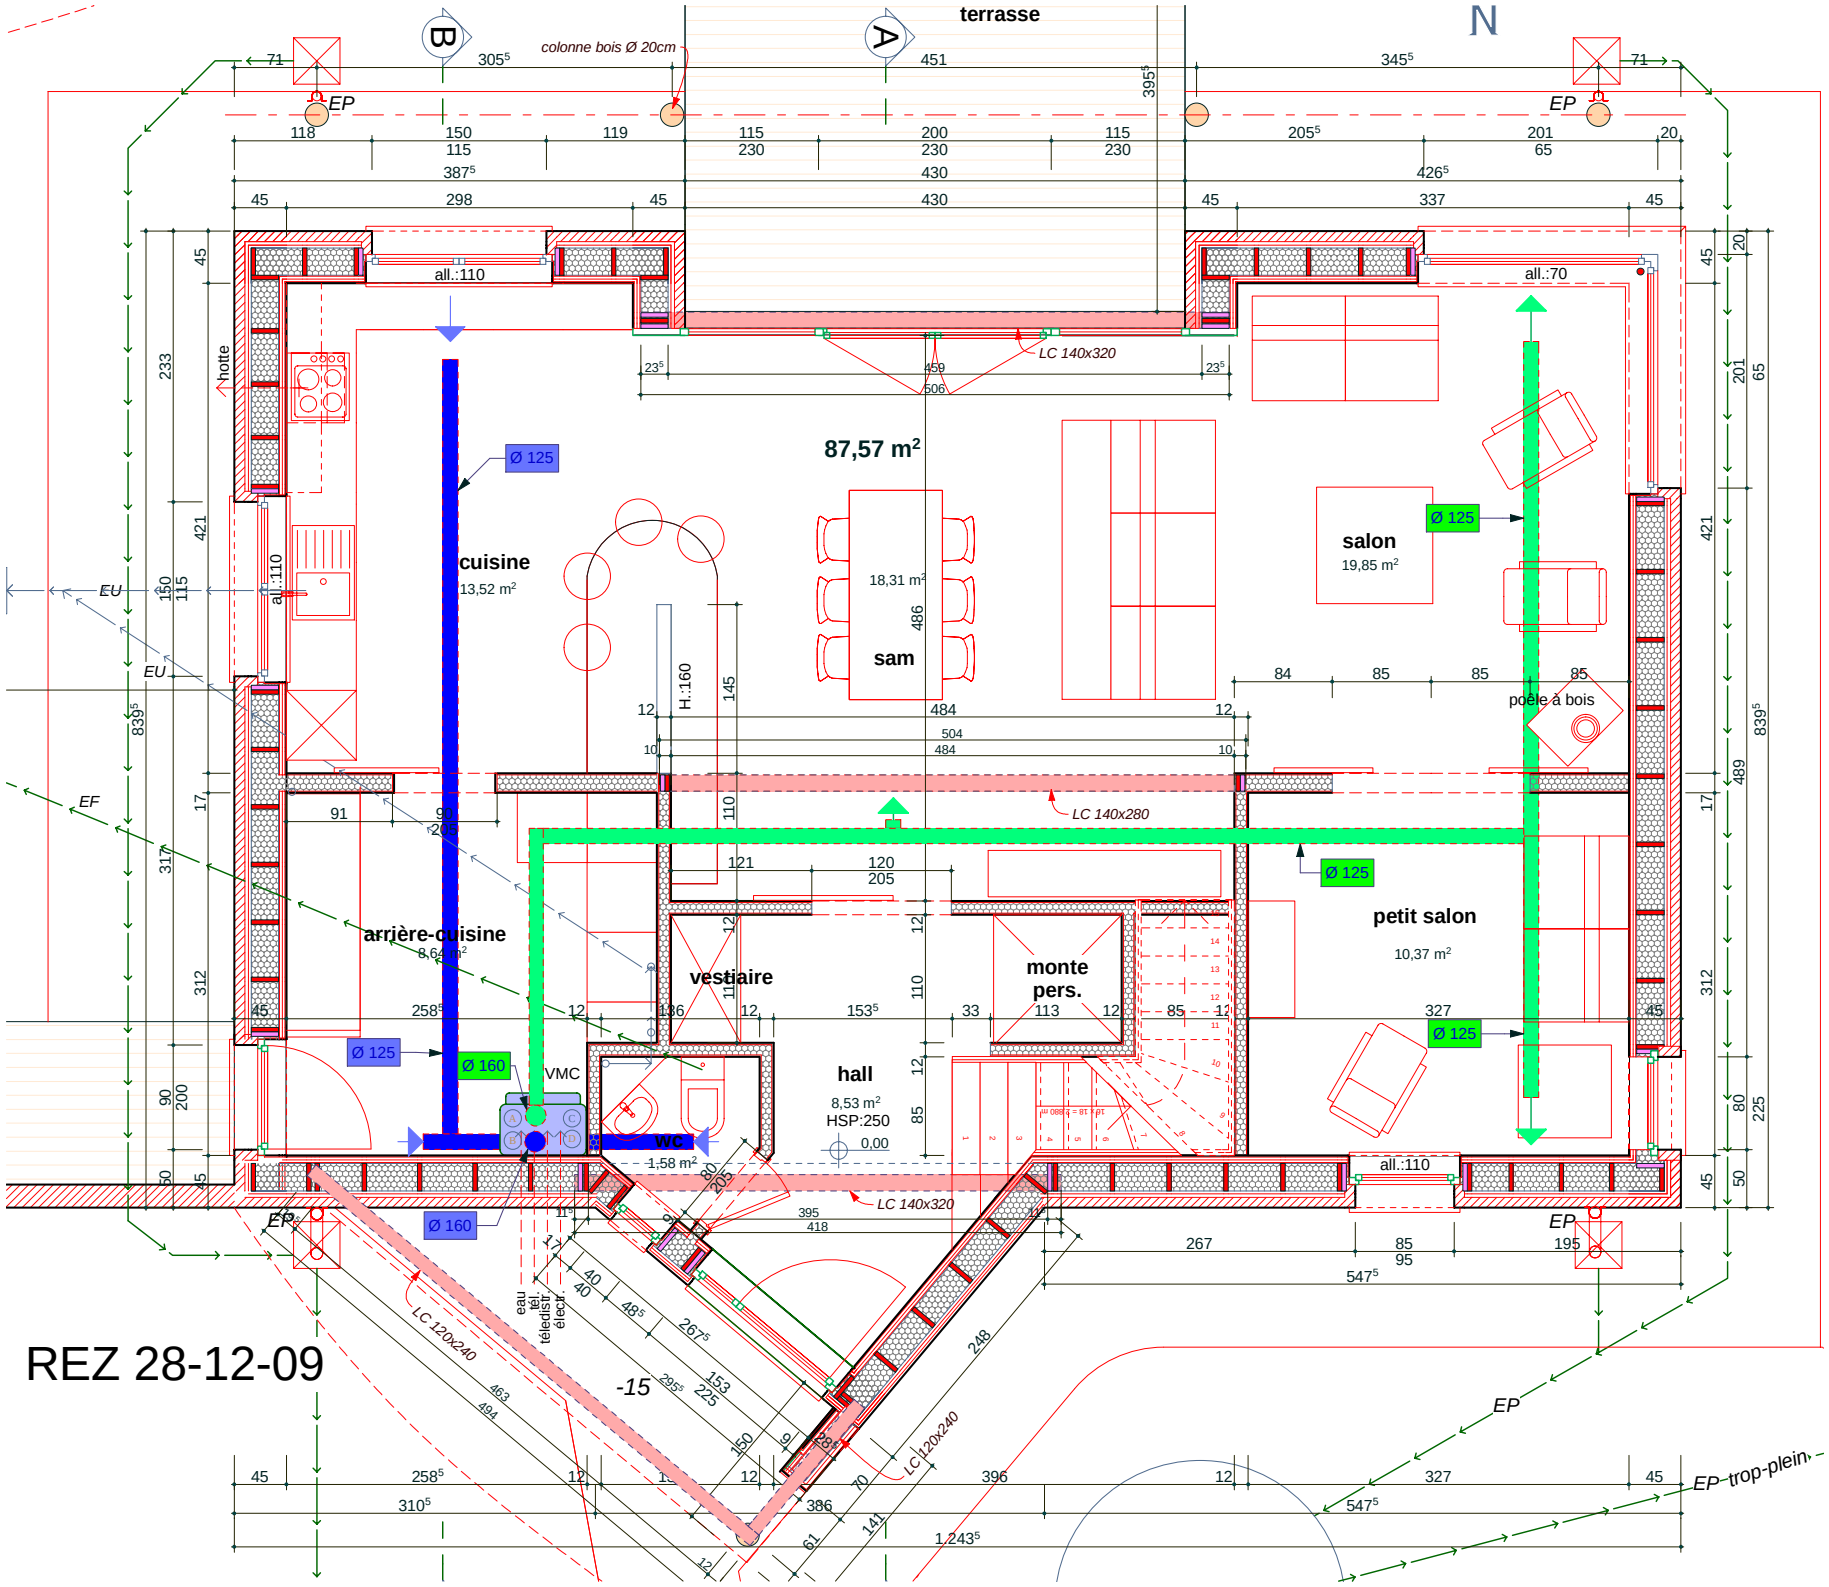
terrasse
N
colonne bois Ø 20cm
EP
EU
EF
all.:110
all.:70
hotte
LC 140x320
LC 140x280
LC 120x240
87,57 m²
cuisine
13,52 m²
Ø 125
salon
19,85 m²
18,31 m²
sam
poêle à bois
arrière-cuisine
8,64 m²
vestiaire
monte pers.
petit salon
10,37 m²
hall
8,53 m²
HSP:250
0,00
Ø 160
VMC
WC
1,58 m²
H.:160
eau
gaz
télédist.
élect.
-15
EP trop-plein

REZ 28-12-09

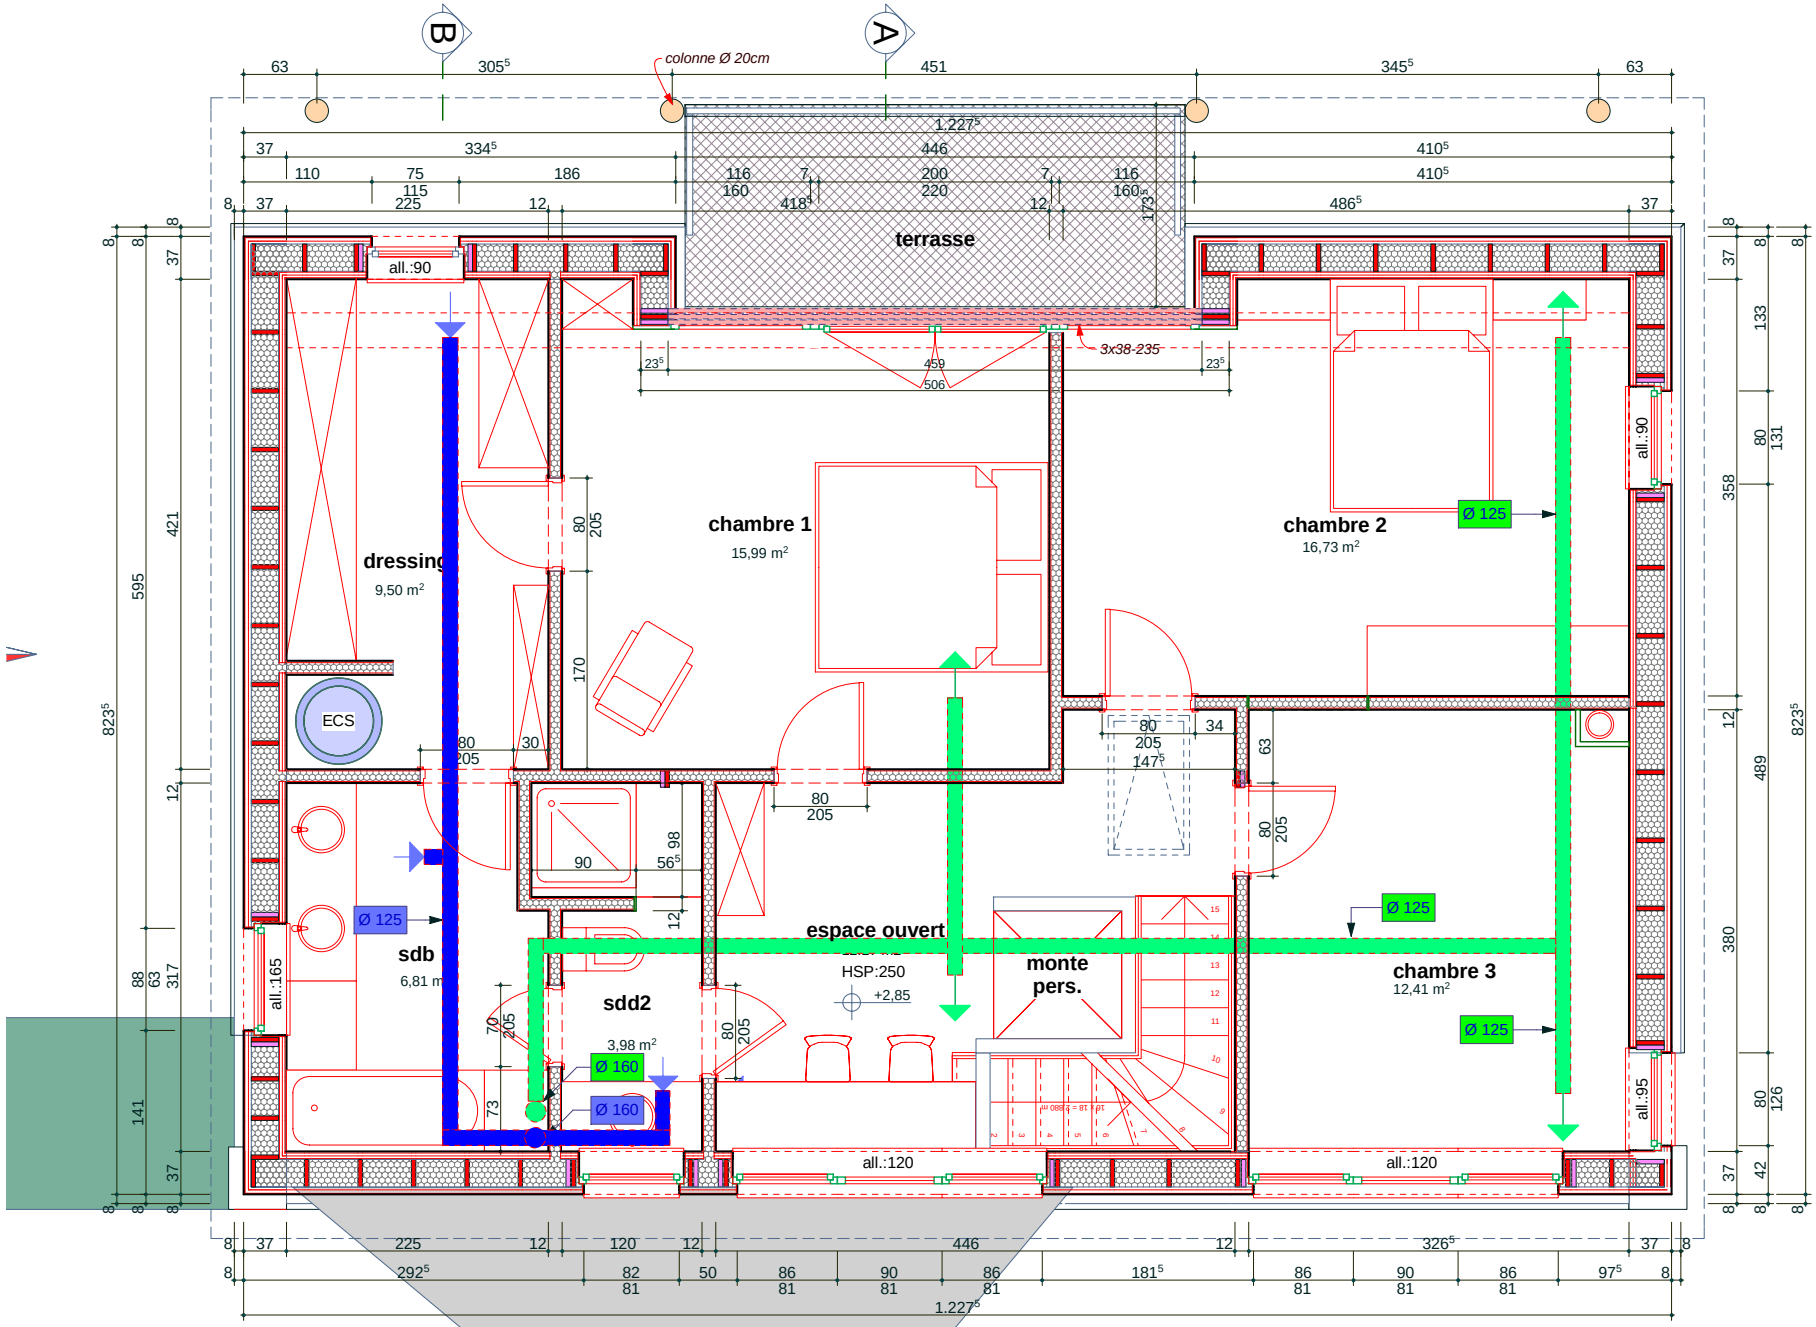

ETAGE 28-12-09