
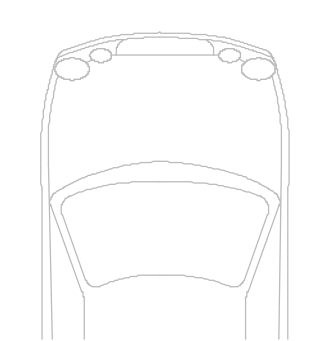
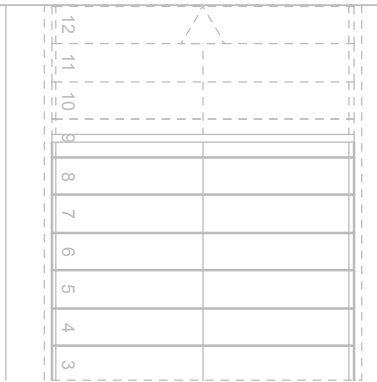
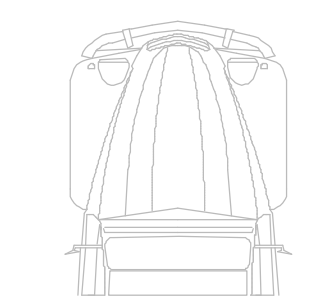


Total superficie niveau : 484.00 m²

Total superficie locaux techniques et caves 0B : 176.20 m²

Légende maçonnerie :		Légende gaines techniques :		Légende faux plafond :	
	Béton armé		Conduit de cheminée		Faux plafond technique
	Maçonneries existantes à maintenir		Descentes des eaux usées et vannes		Plaque de gypse en double peau 20cm de HSP
	Nouvelles maçonneries ou cloison 14 cm d'ép.		Descentes des eaux pluviales		
	Doublages				
	Double paroi de blocs béton de 10 cm d'ép. autour des gaines technique				

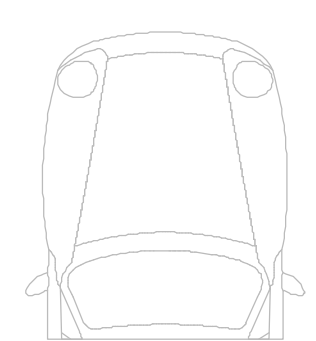

Echelle 1/50	9 septembre 2009	APD
00.01	Modifications	
	A:	
	B:	
	C:	
	D:	

Mr Benoit COENRAETS / Mlle Fanny DAELMANS
 Chaussée de Waterloo 496D
 1050 Bruxelles


64

APD 00.01
 Plan projet
 Rez-de-chaussée

Architecte
 Eric De Greef
 45, rue de Stockel
 1950 Kraainem
 +32(0)1 56 58 62 25
 +32(0)2 725 65 26

Architecte Décorateur
 Olivier Lempereur
 38 rue de Longchamp
 75116 Paris
 +33(0)1 56 58 62 62
 +33(0)1 56 58 62 63



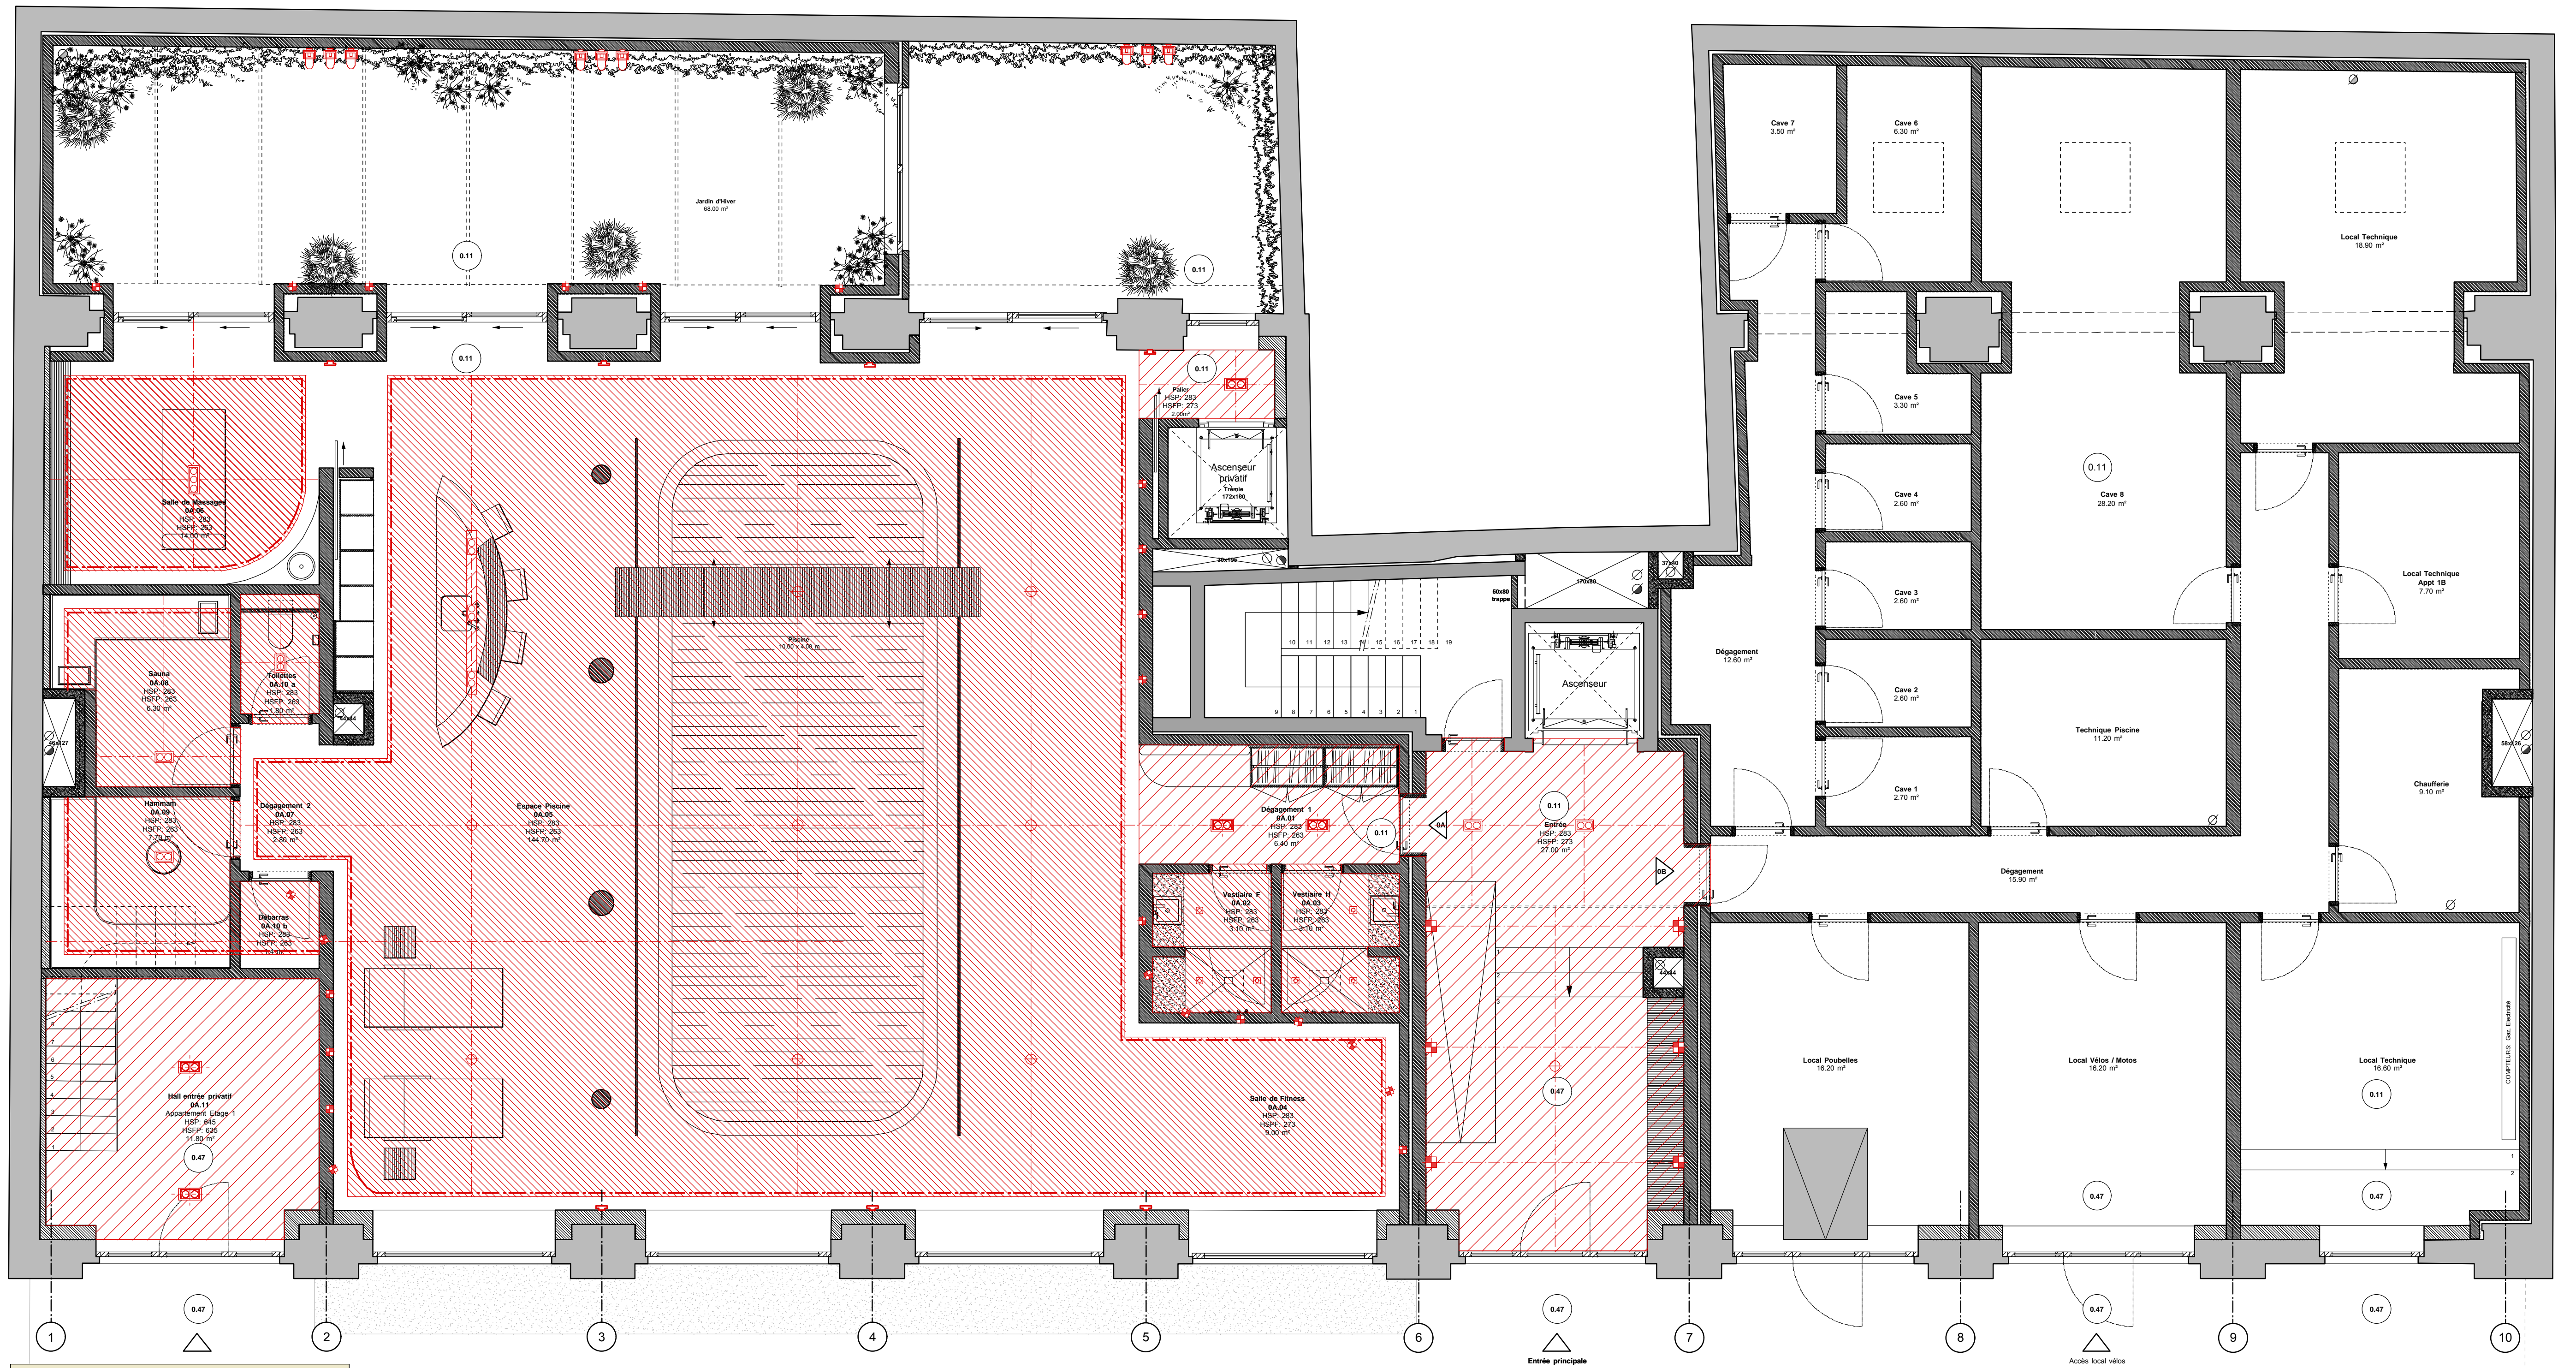

Total superficie espace piscine 0A : 201.00 m²

Total superficie niveau : 484.00 m²

Total superficie locaux techniques et caves 0B : 176.20 m²

Légende maçonnerie :

	Nouvelles maçonneries ou cloison 14 cm dép.
	Maçonneries existantes à maintenir
	Doublé paroi de blocs béton de 10 cm d'ép. autour des gaines technique

Légende gaines techniques :

	Conduit de cheminée
	Descentes des eaux usées et vannes
	Descentes des eaux pluviales

Légende faux plafond :

	Faux plafond technique
	Implantation de principe Plaque de gypse en double eau 20cm de HSP

Légende :

	Détecteur Alarme		Sortie de cables pour suspension
	Prise de courant		Regard black + louvre black
	Prise de courant commandée		Prologé 80 in-Line
	Prise de courant commandée au sol		Doima 80 profilé alu
	Prise RJ45		Diaphragm Outdoor base black
	Prise TV		Down in-Line
	Spot plafond		Sortie de cables
	Interrupteur simple (v = variateur)		Tubes lumineux (TL)
	Interrupteur va et vient (v = variateur)		Applique murale
	Télé rupteur (v = variateur)		Armoire Electrique

Echelle 1/50

9 septembre 2009

Modifications	
A:	
B:	
C:	
D:	

APD

Tous les droits sont réservés à titre indicatif et ont à créer par les entreprises. Les plans s'y réfèrent en accord de la société au plan d'insertion des entreprises.

Mr Benoit COENRAETS / Mlle Fanny DAELMANS
Chaussée de Waterloo 496D
1050 Bruxelles

64

APD 00.02
Plan électrique
et de faux-plafond
Rez-de-chaussée

Architecte
Eric De Greef
45, rue de Stockel
1950 Kraainem
+32(0)1 56 58 62 25
+32(0)2 725 65 26

Architecte Décorateur
Olivier Lempereur
38 rue de Longchamp
75116 Paris
+33(0)1 56 58 62 62
+33(0)1 56 58 62 63





Total superficie Appartement 1A: 196.40 m²

Total superficie Appartement 1B : 138.50 m²

Total superficie niveau (appartements + paliers) : 343.10 m²

Légende maçonnerie :		Légende gaines techniques :		Légende faux plafond :	
	Béton armé		Conduit de cheminée		Faux plafond technique
	Maçonneries existantes à maintenir		Descentes des eaux usées et vannes		Plaques de gypse en double peau
	Nouvelles maçonneries ou cloison 14 cm d'ép.		Descentes des eaux pluviales		Plaques de gypse en double peau 20cm de HSP
	Double paroi de blocs béton de 10 cm d'ép. autour des gaines technique				

Echelle 1/50	9 septembre 2009
	Modifications
	A:
	B:
01.01	C:
	D:

APD

Tous les plans sont destinés à être indiqués et sans à valoir par les entreprises. Les plans D, ne peuvent être utilisés sans l'autorisation des entreprises.

Mr Benoit COENRAETS / Mlle Fanny DAELMANS
Chaussée de Waterloo 496D
1050 Bruxelles


64

APD 01.01
Plan projet
1er étage

Architecte
Eric De Greef
45, rue de Stockel
1950 Kraainem
+32(0)2 725 63 25
+32(0)2 725 65 26

Architecte Décorateur
Olivier Lempereur
38 rue de Longchamp
75116 Paris
+33(0)1 56 58 62 62
+33(0)1 56 58 62 63



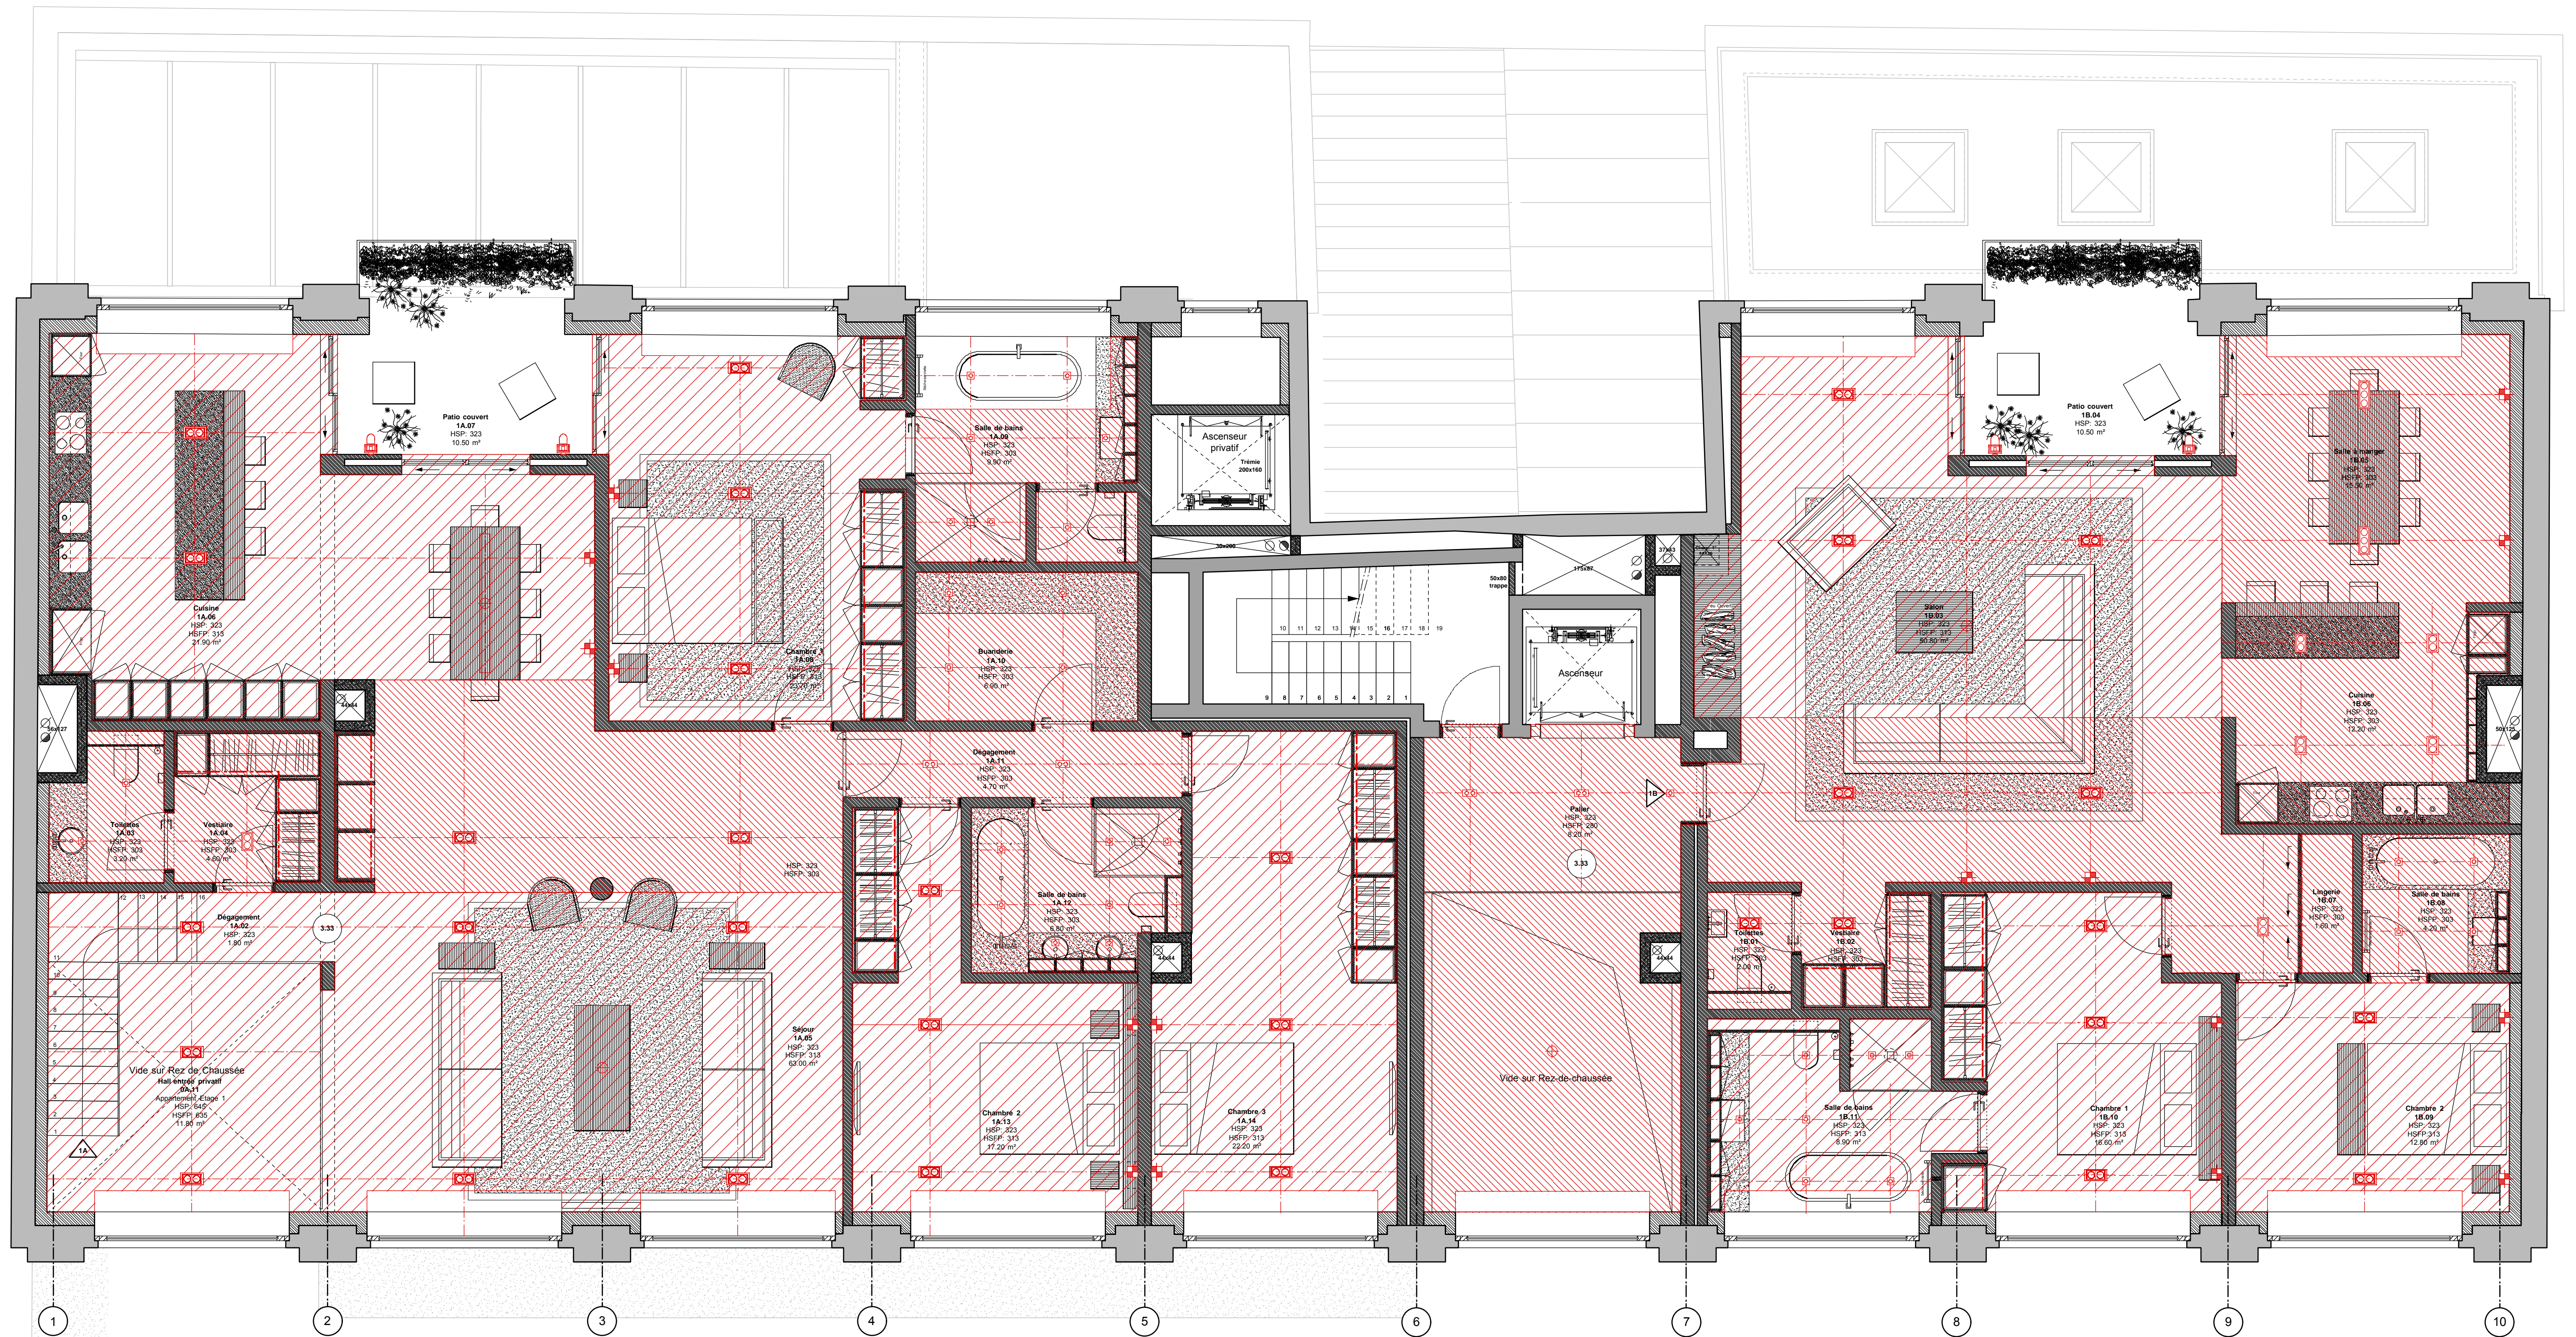

Total superficie Appartement 1A: 196.40 m²

Total superficie Appartement 1B : 138.50 m²

Total superficie niveau (appartements + paliers) : 343.10 m²

Légende maçonnerie :		Légende gaines techniques :		Légende faux plafond :	
	Béton armé		Conduit de cheminée		Faux plafond technique
	Maçonneries existantes à maintenir		Descentes des eaux usées et vannes		Plaques de gypse en double peau
	Nouvelles maçonneries ou cloison 14 cm d'ép.		Descentes des eaux pluviales		Plaques de gypse en double peau 20cm de HSP
	Double paroi de blocs béton de 10 cm d'ép. autour des gaines technique				

Légende :			
	Détecteur Alarme		Sortie de cables pour suspension
	Prise de courant		Regard black + louvre black
	Prise de courant commandée		Prolonge 80 in-Line
	Prise de courant commandée au sol		Domia 80 profile au
	Prise RJ45		Diapason Outdoor base black
	Prise TV		Down in-Line
	Spot plafond		Sortie de cables
	Interrupteur simple (v = variateur)		Tubes lumineux (TL)
	Interrupteur va et vient (v = variateur)		Appique murale
	Télé rupteur (v = variateur)		Armoire Electrique

Echelle 1/50	9 septembre 2009	APD
	Modifications	
	A:	
	B:	
01.02		

Mr Benoit COENRAETS / Mlle Fanny DAELMANS
Chaussée de Waterloo 496D
1050 Bruxelles


64

APD.01.02
Plan électrique
et de faux-plafond
1er étage

Architecte
Eric De Greef
45, rue de Stockel
1950 Kraainem
+32(0)2 725 63 25
+32(0)2 725 65 26

Architecte Décorateur
Olivier Lempereur
38 rue de Longchamp
75116 Paris
+33(0)1 56 58 62 62
+33(0)1 56 58 62 63



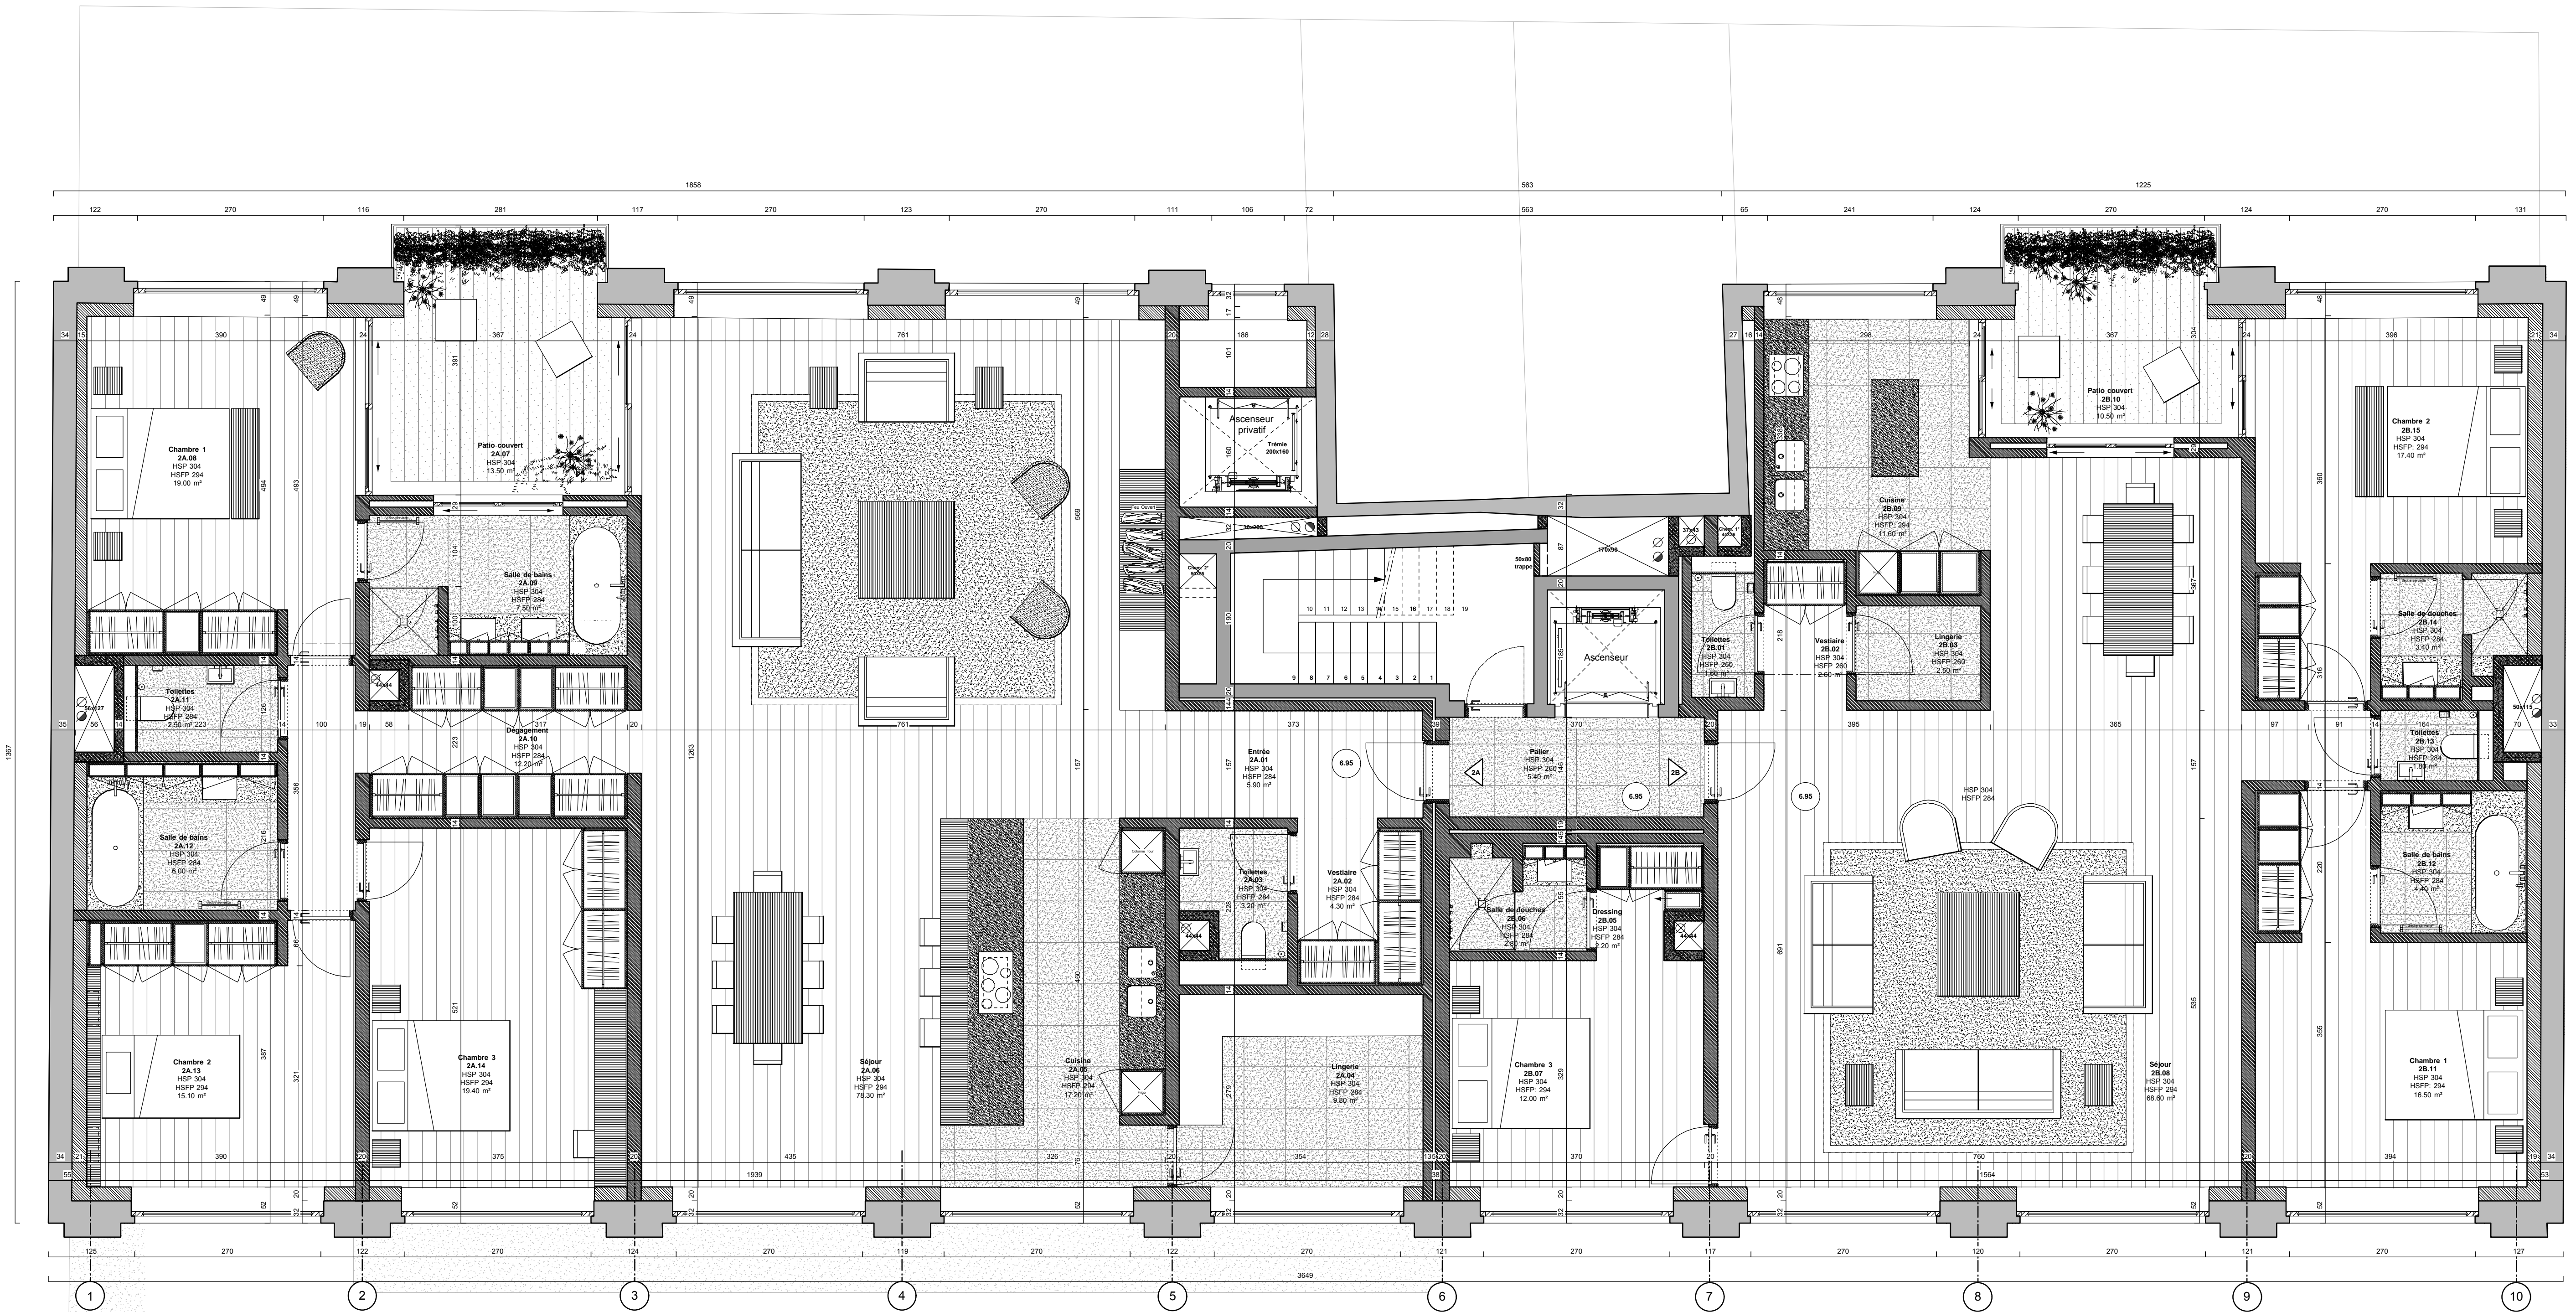

Total superficie Appartement 2A : 200.40 m²

Total superficie Appartement 2B : 157.90 m²

Total superficie niveau (appartements + paliers) : 363.70 m²

Légende maçonnerie :

- Béton armé
- Maçonneries existantes à maintenir
- Nouvelles maçonneries ou cloison 14 cm d'ép.
- Douvages
- Double paroi de blocs béton de 10 cm d'ép. autour des gaines technique

Légende gaines techniques :

- Conduit de cheminée
- Descentes des eaux usées et vannes
- Descentes des eaux pluviales

Légende faux plafond :

- Faux plafond technique implantation de principe
- Plaque de gypse en double peau -20cm de HSP

Echelle 1/50	9 septembre 2009	APD
	Modifications	
	A.	
	B.	
02.01	<small>Tous les droits sont réservés à titre individuel et sont à offrir aux entreprises. Les plans CD ne peuvent être utilisés sans la signature des plans d'attribution des entreprises.</small>	

Mr Benoit COENRAETS / Mlle Fanny DAELMANS
 Chaussée de Waterloo 496D
 1050 Bruxelles


64

APD 02.01
 Plan projet
 2ème étage

Architecte
 Eric De Greef
 45, rue de Stockel
 1950 Kraainem
 +32(0)2 725 63 25
 +32(0)2 725 65 26

Architecte Décorateur
 Olivier Lempereur
 38 rue de Longchamp
 75116 Paris
 +33(0)1 56 58 62 62
 +33(0)1 56 58 62 63



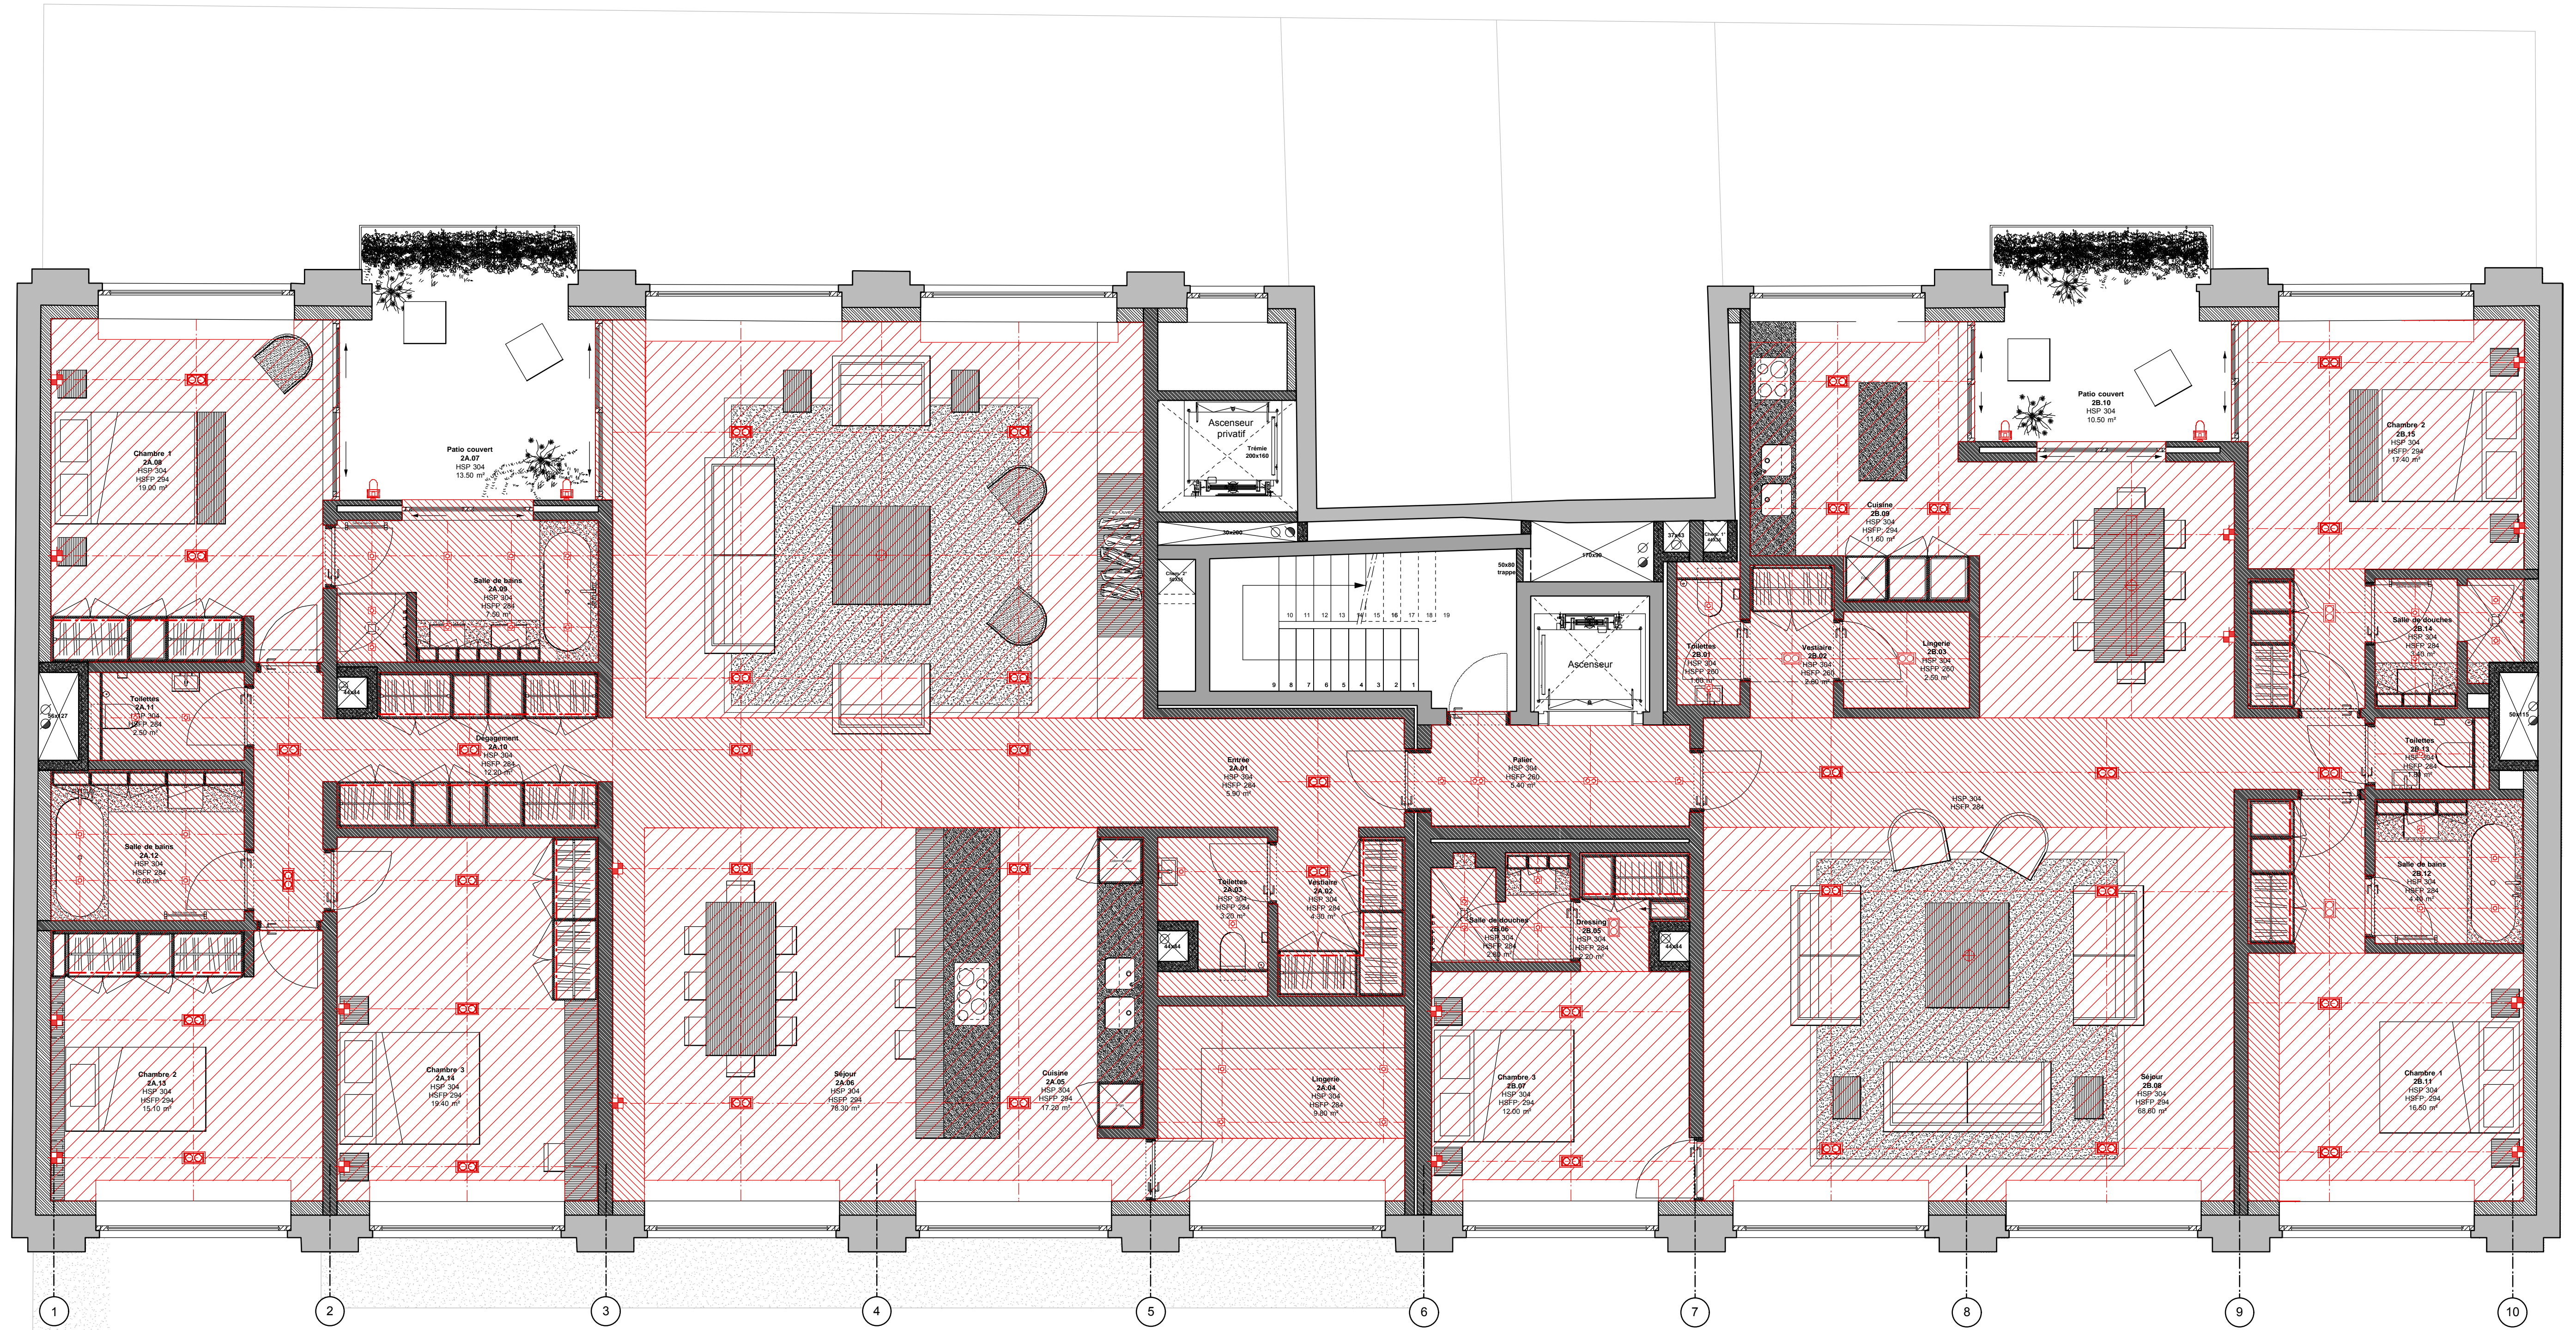

Total superficie Appartement 2A : 200.40 m²

Total superficie Appartement 2B : 157.90 m²

Total superficie niveau (appartements + paliers) : 363.70 m²

Légende maçonnerie :

	Béton armé		Nouvelles maçonneries ou cloison 14 cm d'ép.
	Maçonneries existantes à maintenir		Double paroi de blocs béton de 10 cm d'ép. autour des gaines technique

Légende gaines techniques :

	Conduit de cheminée
	Descentes des eaux usées et vannes
	Descentes des eaux pluviales

Légende faux plafond :

	Faux plafond technique implantation de principe
	Placards de gypse en double peau 20cm de HSP

Légende :

	Détecteur Alarme		Sortie de cables pour suspension
	Prise de courant		Regard black + louvre black
	Prise de courant commandée		Prologe 80 in-Line
	Prise de courant commandée au sol		Doins 80 profilé alu
	Prise RJ45		Diapason Outdoor base black
	Prise TV		Down in-Line
	Spot plafond		Sortie de cables
	Interrupteur simple (v = variateur)		Tubes lumineux (TL)
	Interrupteur va et vient (v = variateur)		Applique murale
	Télérupteur (v = variateur)		Armure Electrique

Echelle 1/50

9 septembre 2009	APD
A. Modifications	
B.	
C.	
D.	

Mr Benoit COENRAETS / Mlle Fanny DAELMANS
Chaussée de Waterloo 496D
1050 Bruxelles


64

APD 02.02
Plan électrique
et de faux-plafond
2ème étage

Architecte
Eric De Greef
45, rue de Stockel
1950 Kraainem
+32(0)2 725 63 25
+32(0)2 725 63 26

Architecte Décorateur
Olivier Lempereur
38 rue de Longchamp
75116 Paris
+33(0)1 56 58 62 62
+33(0)1 56 58 62 63



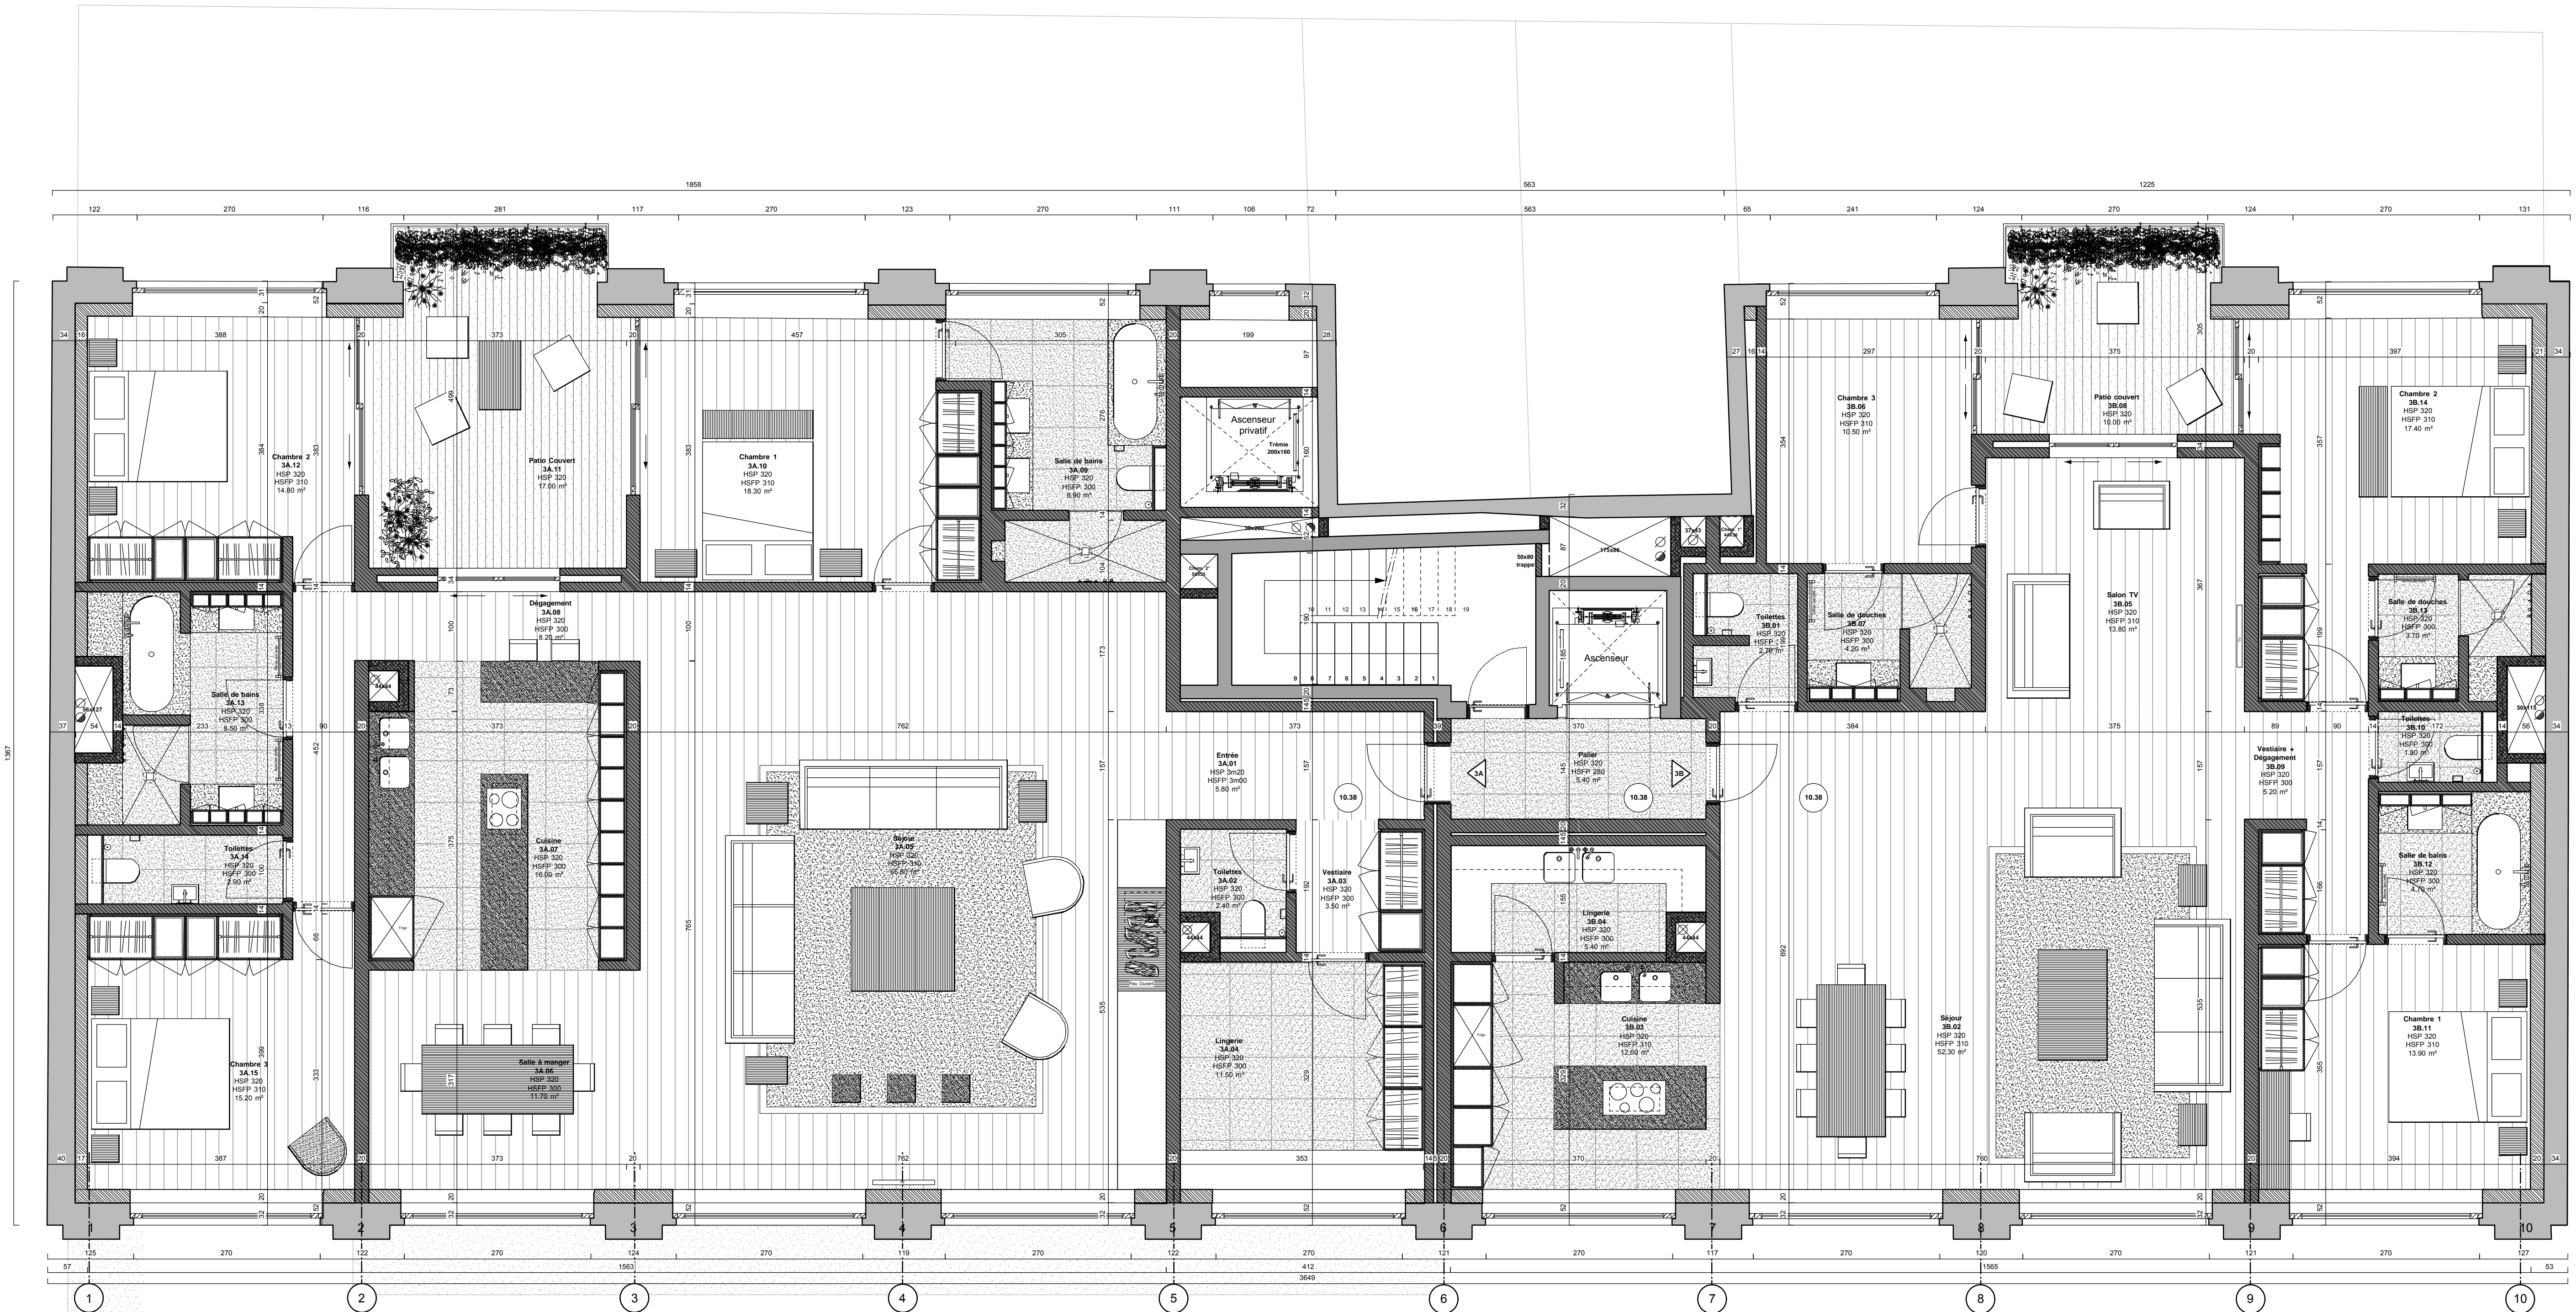

Total superficie Appartement 3A : 210.30 m²

Total superficie Appartement 3B : 158.20 m²

Total superficie niveau (appartements + paliers) : 373.90 m²

Légende maçonnerie :		Légende gaines techniques :		Légende faux plafond :	
	Béton armé		Conduit de cheminée		Faux plafond technique
	Maçonneries existantes à maintenir		Descentes des eaux usées et vannes		Plaque de gyproc en double peau
	Nouvelles maçonneries ou cloison 14 cm d'ép.		Descentes des eaux pluviales		Plaque de gyproc en double peau 20cm de HSP
	Double paroi de blocs béton de 10 cm d'ép. autour des gaines technique				

Echelle 1/50	9 septembre 2009
A.	Modifications
B.	
C.	
D.	

APD	
*Tous les plans sont destinés à être utilisés et ont été réalisés par nos entreprises. Les plans de, ne peuvent en aucun cas se substituer aux plans d'architecture des entreprises.	


Mr Benoit COENRAETS / Mlle Fanny DAELMANS
Chaussée de Waterloo 496D
1050 Bruxelles


64

APD 03.01
Plan projet
3ème étage

Architecte
Eric De Greef
45, rue de Stockel
1950 Kraainem
+32(0)2 725 63 25
+32(0)2 725 65 26

Architecte Décorateur
Olivier Lempereur
36 rue de Longchamp
75116 Paris
+33(0)1 56 58 62 62
+33(0)1 56 58 62 63

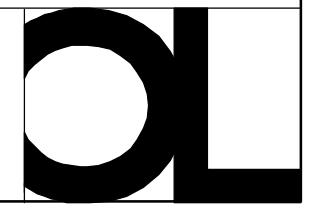

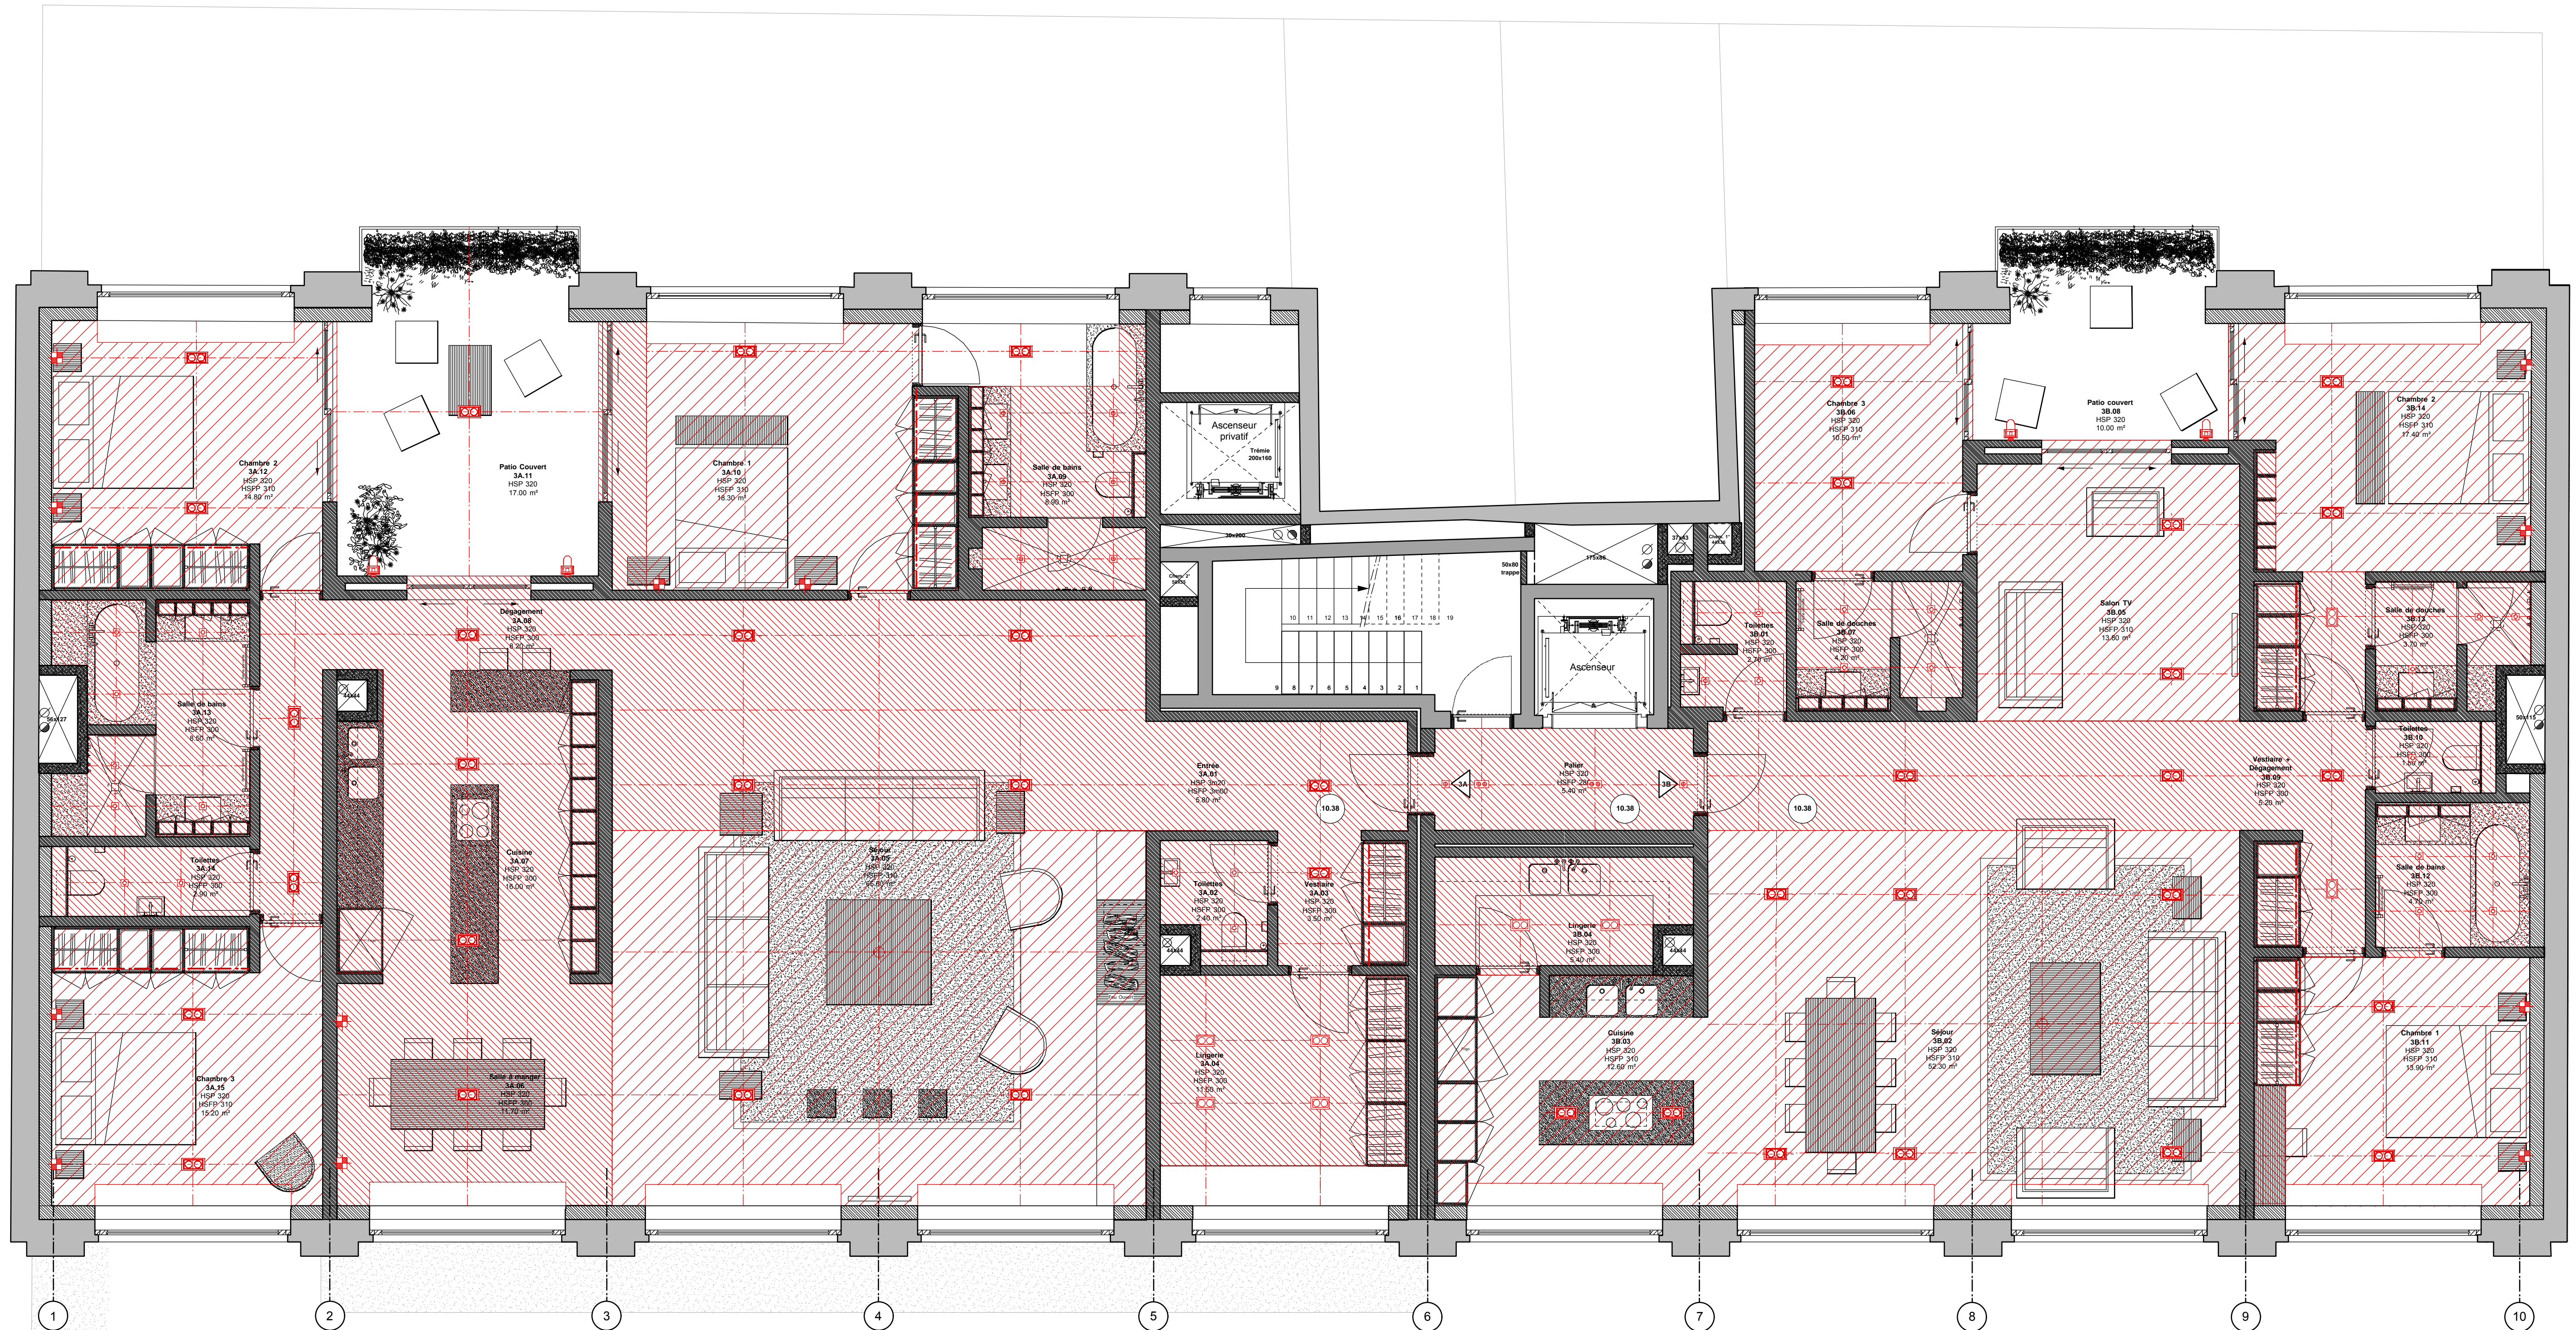

Total superficie Appartement 3A : 210.30 m²

Total superficie Appartement 3B : 158.20 m²

Total superficie niveau (appartements + paliers) : 373.90 m²

Légende maçonnerie :		Légende gaines techniques :		Légende faux plafond :	
	Béton armé		Nouvelles maçonneries ou cloison 14 cm d'ep.		Faux plafond technique
	Maçonneries existantes à maintenir		Doublages		Préparation de principe
			Double paroi de blocs béton de 10 cm d'ep. autour des gaines technique		Plaques de gyproc en double peau 20cm de HSP
			Conduit de cheminée		Descentes des eaux usées et vannes
			Descentes des eaux pluviales		

Légende :			
	Détecteur Alarme		Sortie de cables pour suspension
	Prise de courant		Regard black + louvre black
	Prise de courant commandée		Protège 80 in-Line
	Prise de courant commandée au sol		Dolma 80 profile alu
	Prise RJ45		Diapason Outdoor base black
	Prise TV		Down in-Line
	Spot plafond		Sortie de cables
	Interrupteur simple (v = variateur)		Tubes lumineux (TL)
	Interrupteur va et vient (v = variateur)		Applique murale
	Télérupteur (v = variateur)		Armoire Electrique

Echelle 1/50	9 septembre 2009
A.	Modifications
B.	
C.	
D.	

APD


Mr Benoit COENRAETS / Mile Fanny DAELMANS
Chaussée de Waterloo 496D
1050 Bruxelles


64

APD 03.02
Plan électrique
et de faux-plafonds
3ème étage

Architecte
Eric De Greef
45, rue de Stockel
1950 Kraainhem
+32(0)2 725 63 25
+32(0)2 725 65 26

Architecte Décorateur
Olivier Lempereur
36 rue de Longchamp
75116 Paris
+33(0)1 56 58 62 62
+33(0)1 56 58 62 63

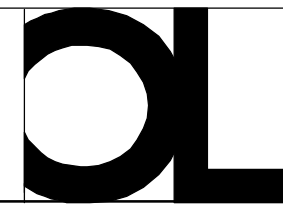

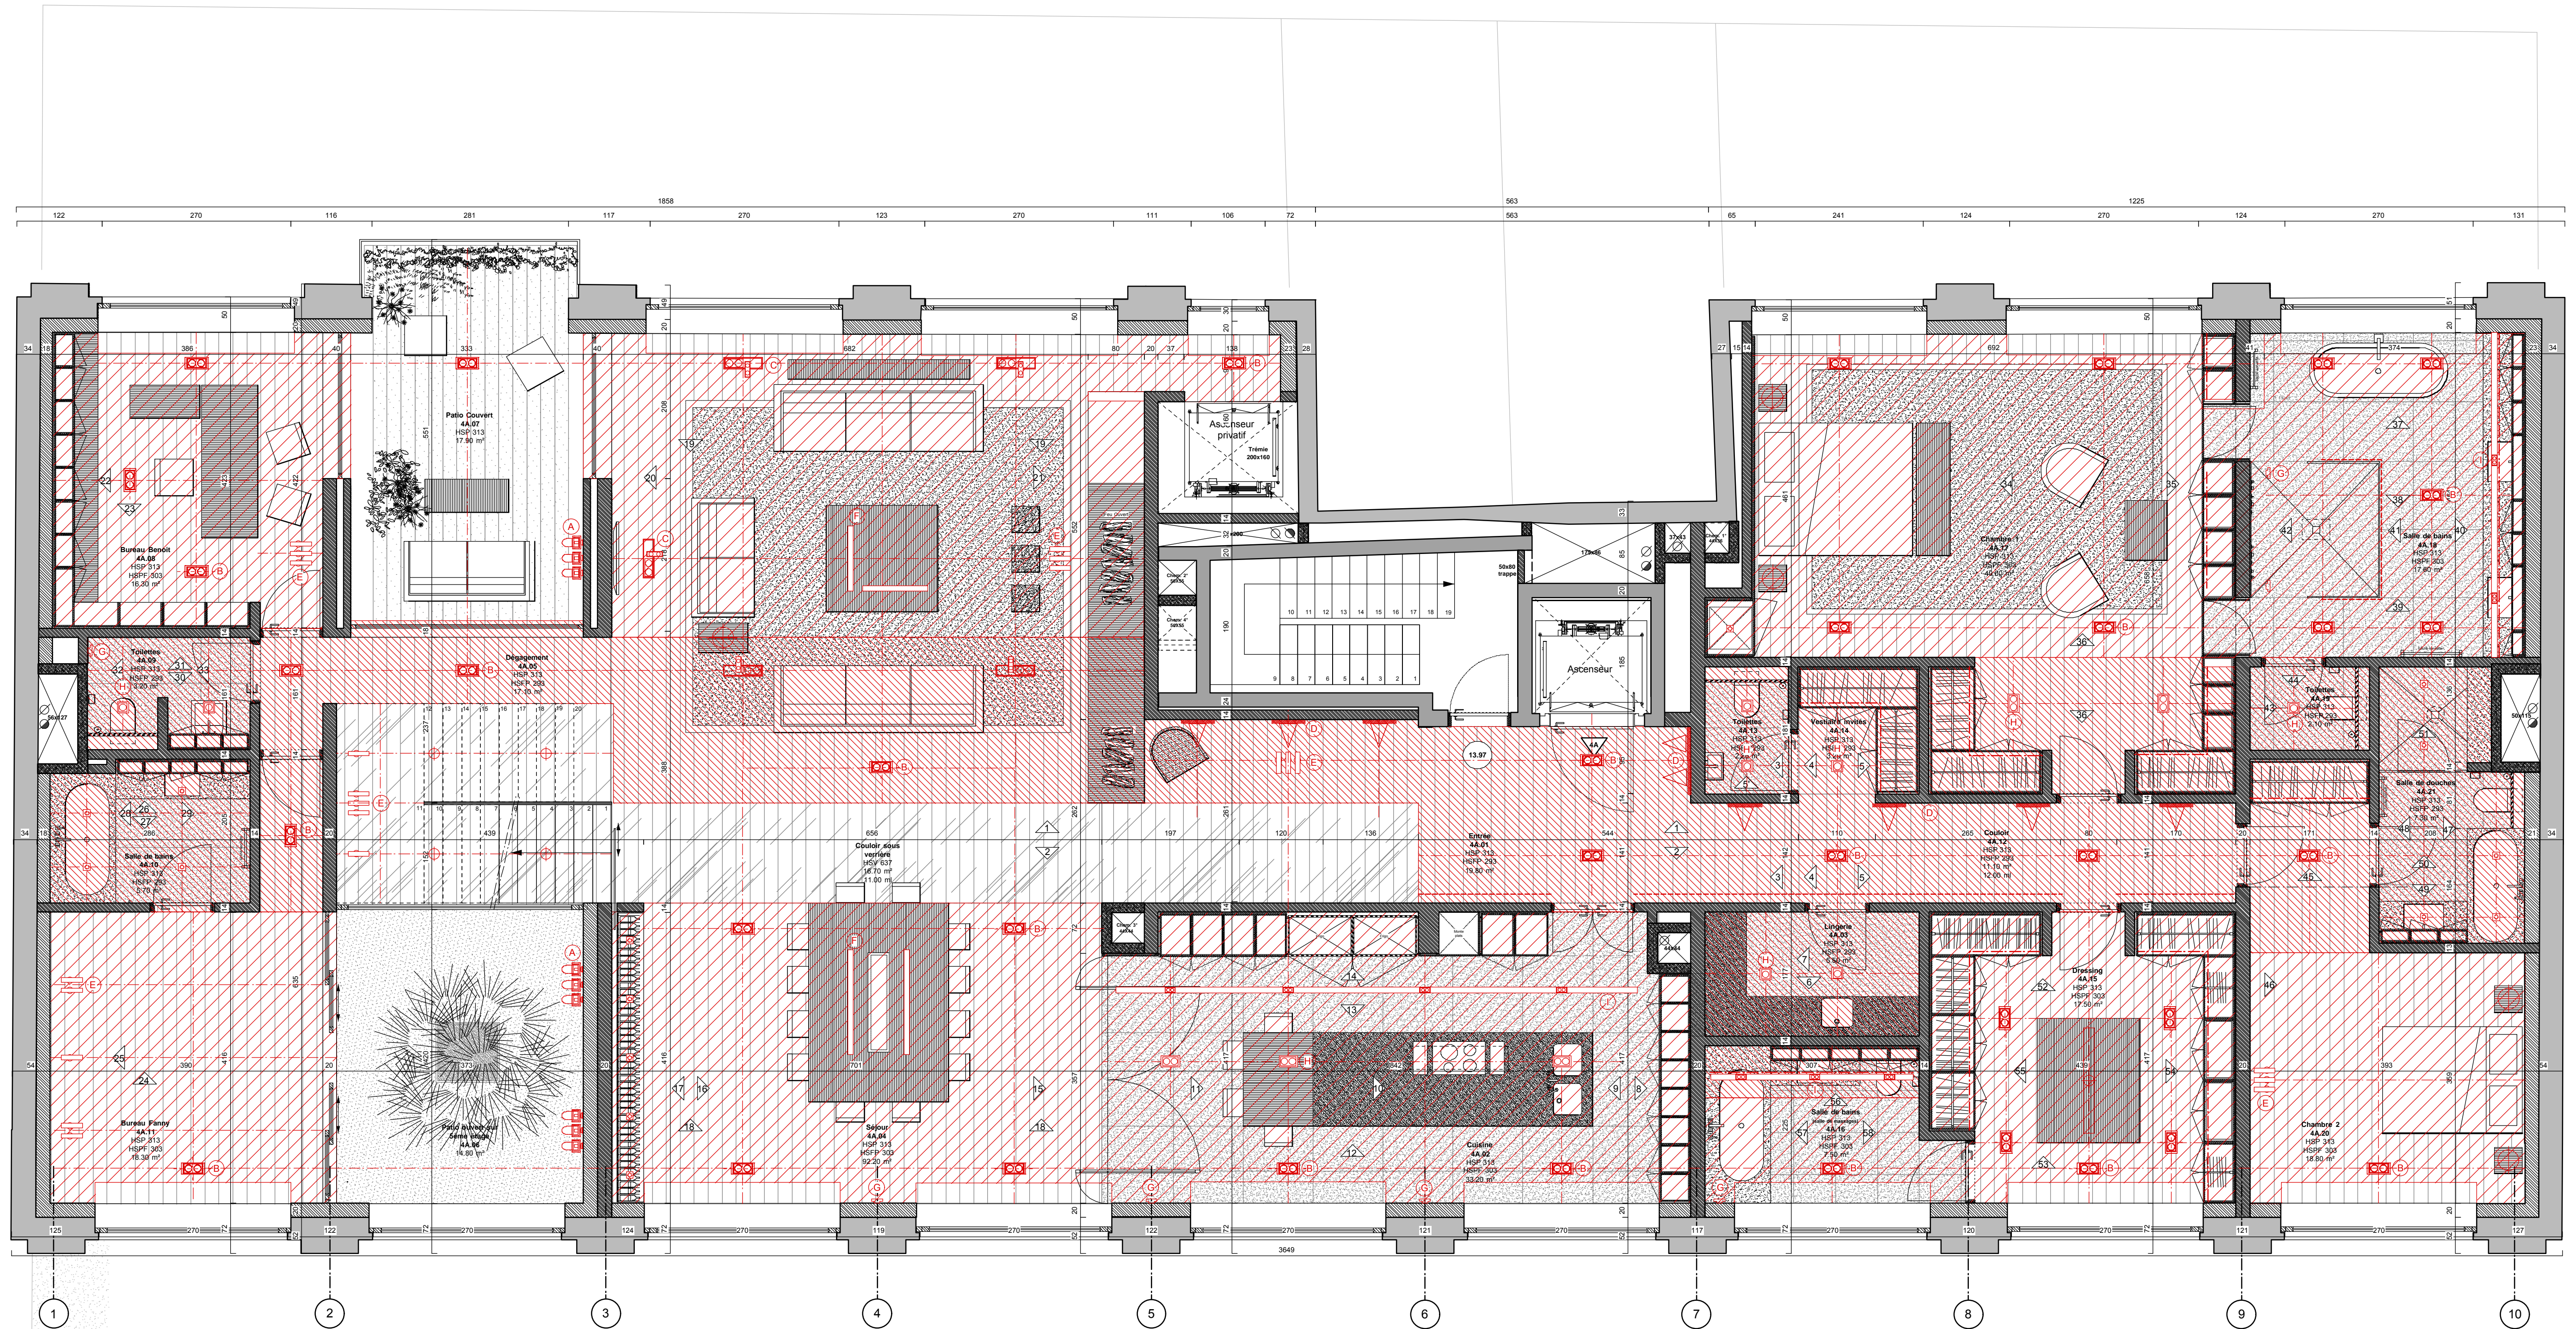

Total superficie Appartement 4A + palier : 378.70 m²

Légende maçonnerie :	
	Béton armé
	Maçonneries existantes à maintenir
	Nouvelles maçonneries ou cloison 14 cm d'ép.
	Doublages
	Double paroi de blocs béton de 10 cm d'ép. autour des gaines technique

Légende gaines techniques :	
	Conduit de cheminée
	Descentes des eaux usées et vannes
	Descentes des eaux pluviales

Légende faux plafond :	
	Faux plafond technique préparation de principe
	Plaques de gypse en double peau 20cm de HSP

	A Diapason Outdoor		C Regard double		E Enduo		G Dolma 80 profile alu		I Proroge 80 in-line
	B Regard		D Side-in-Line		F Cadre		H Down-in-line 153 Triple, double et simple		J Armoire Electrique

Légende :			
	Détecteur Alarme		Sortie de cables pour suspension
	Prise de courant		Regard black + louvre black
	Prise de courant commandée		Proroge 80 in-Line
	Prise de courant commandée au sol		Dolma 80 profile alu
	Prise RJ45		Diapason Outdoor base black
	Prise TV		Down in-Line
	Spot plafond		Enduo
	Interrupteur simple (v = variateur)		Side-in-Line
	Interrupteur va et vient (v = variateur)		Sortie de cables
	Télérupteur (v = variateur)		Ligne Leds
	Armoire Electrique		Tubes lumineux (TL)
			Applique murale

Echelle 1/50	23 septembre 2009	APD
A: Modifications		
B:		
C:		
D:		


Mr Benoit COENRAETS / Mlle Fanny DAELMANS
Chaussée de Waterloo 496D
1050 Bruxelles


64

APD
4A - Plan Elec / FP

Architecte
Eric De Greef
45, rue de Stockel
1950 Kraainhem
+32(0)2 725 63 25
+32(0)2 725 65 26


Architecte Décorateur
Olivier Lempereur
36 rue de Longchamp
75116 Paris
+33(0)1 56 58 62 62
+33(0)1 56 58 62 63

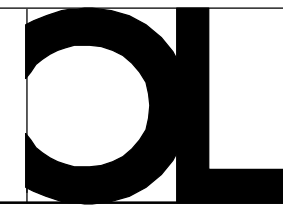

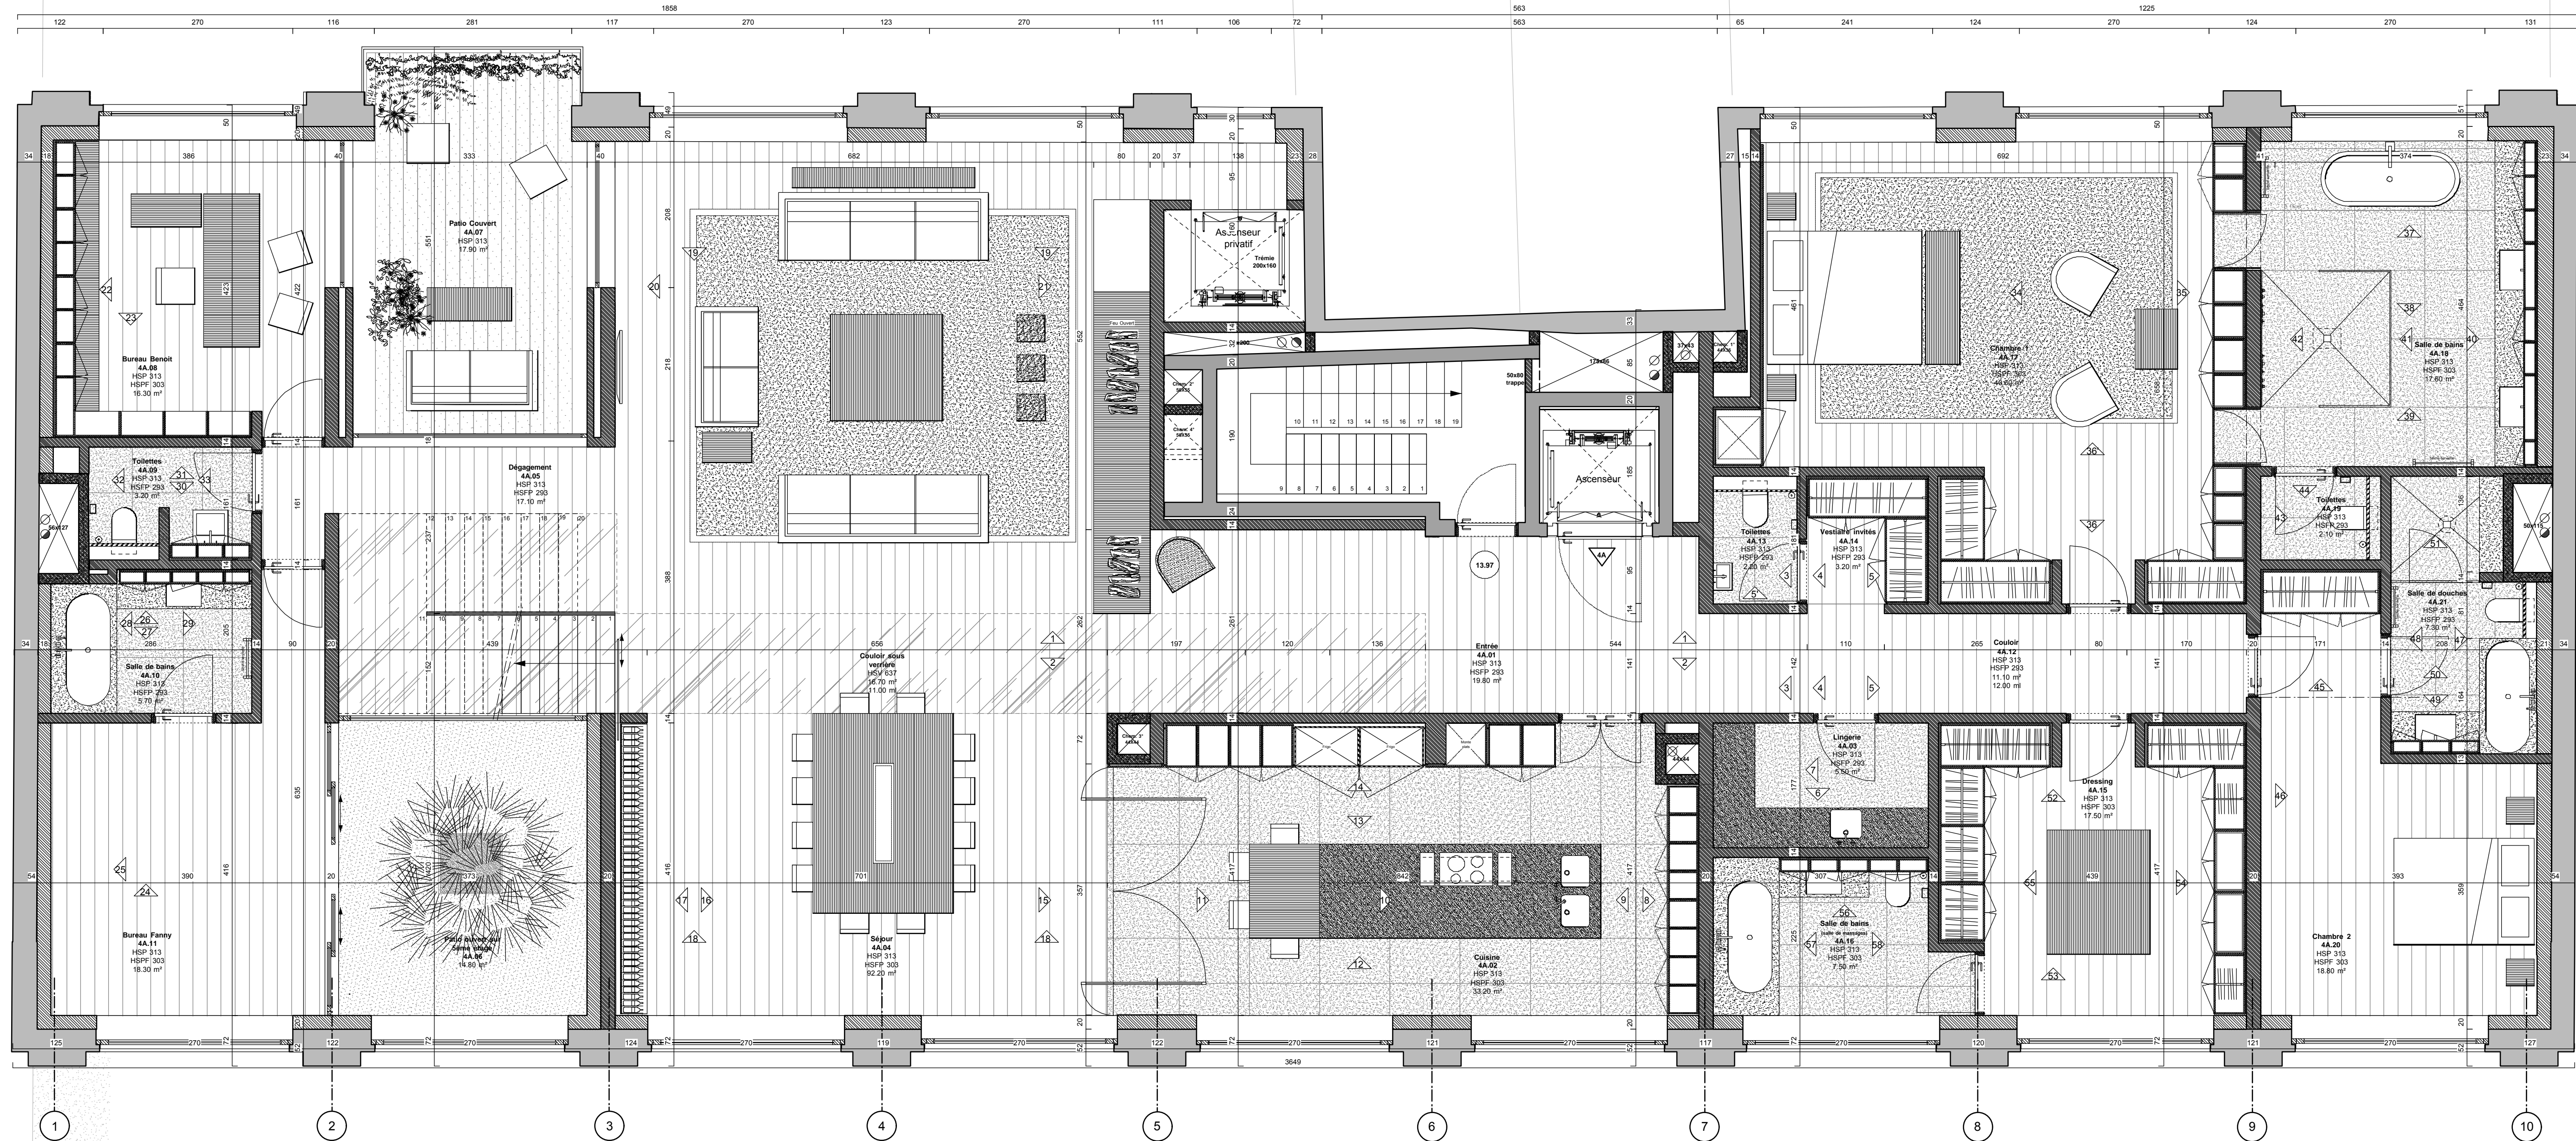

Total superficie Appartement 4A + palier : 378.70 m²

Légende maçonnerie :		Légende gaines techniques :		Légende faux plafond :	
	Béton armé		Conduit de cheminée		Faux plafond technique
	Maçonneries existantes à maintenir		Descentes des eaux usées et vannes		Plaques de gypse en double peau
	Nouvelles maçonneries ou cloison 14 cm d'ép.		Descentes des eaux pluviales		Plaques de gypse en double peau 20cm de HSP
	Double paroi de blocs béton de 10 cm d'ép. autour des gaines technique				

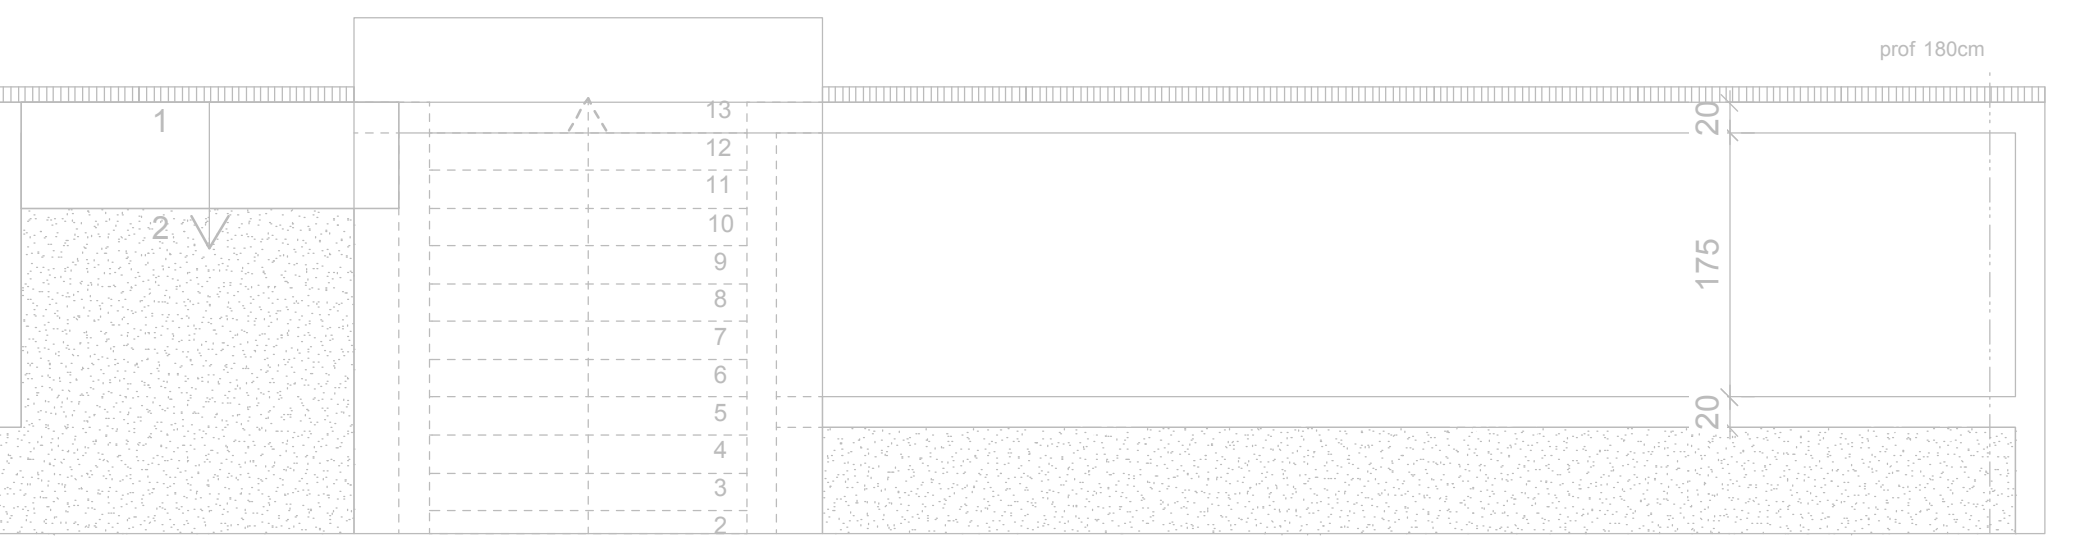

Echelle 1/50	23 septembre 2009
A: Modifications	
B:	
C: 4A - Projet	
D:	

APD

Mr Benoit COENRAETS / Mlle Fanny DAELMANS
Chaussée de Waterloo 496D
1050 Bruxelles

64

APD
4A - Plan Projet


Architecte
Eric De Greef
45, rue de Stockel
1950 Kraainhem

Architecte Décorateur
Olivier Lempereur
36 rue de Longchamp
75116 Paris



+32(0)2 725 63 25
+32(0)2 725 65 26

+33(0)1 56 58 62 62
+33(0)1 56 58 62 63

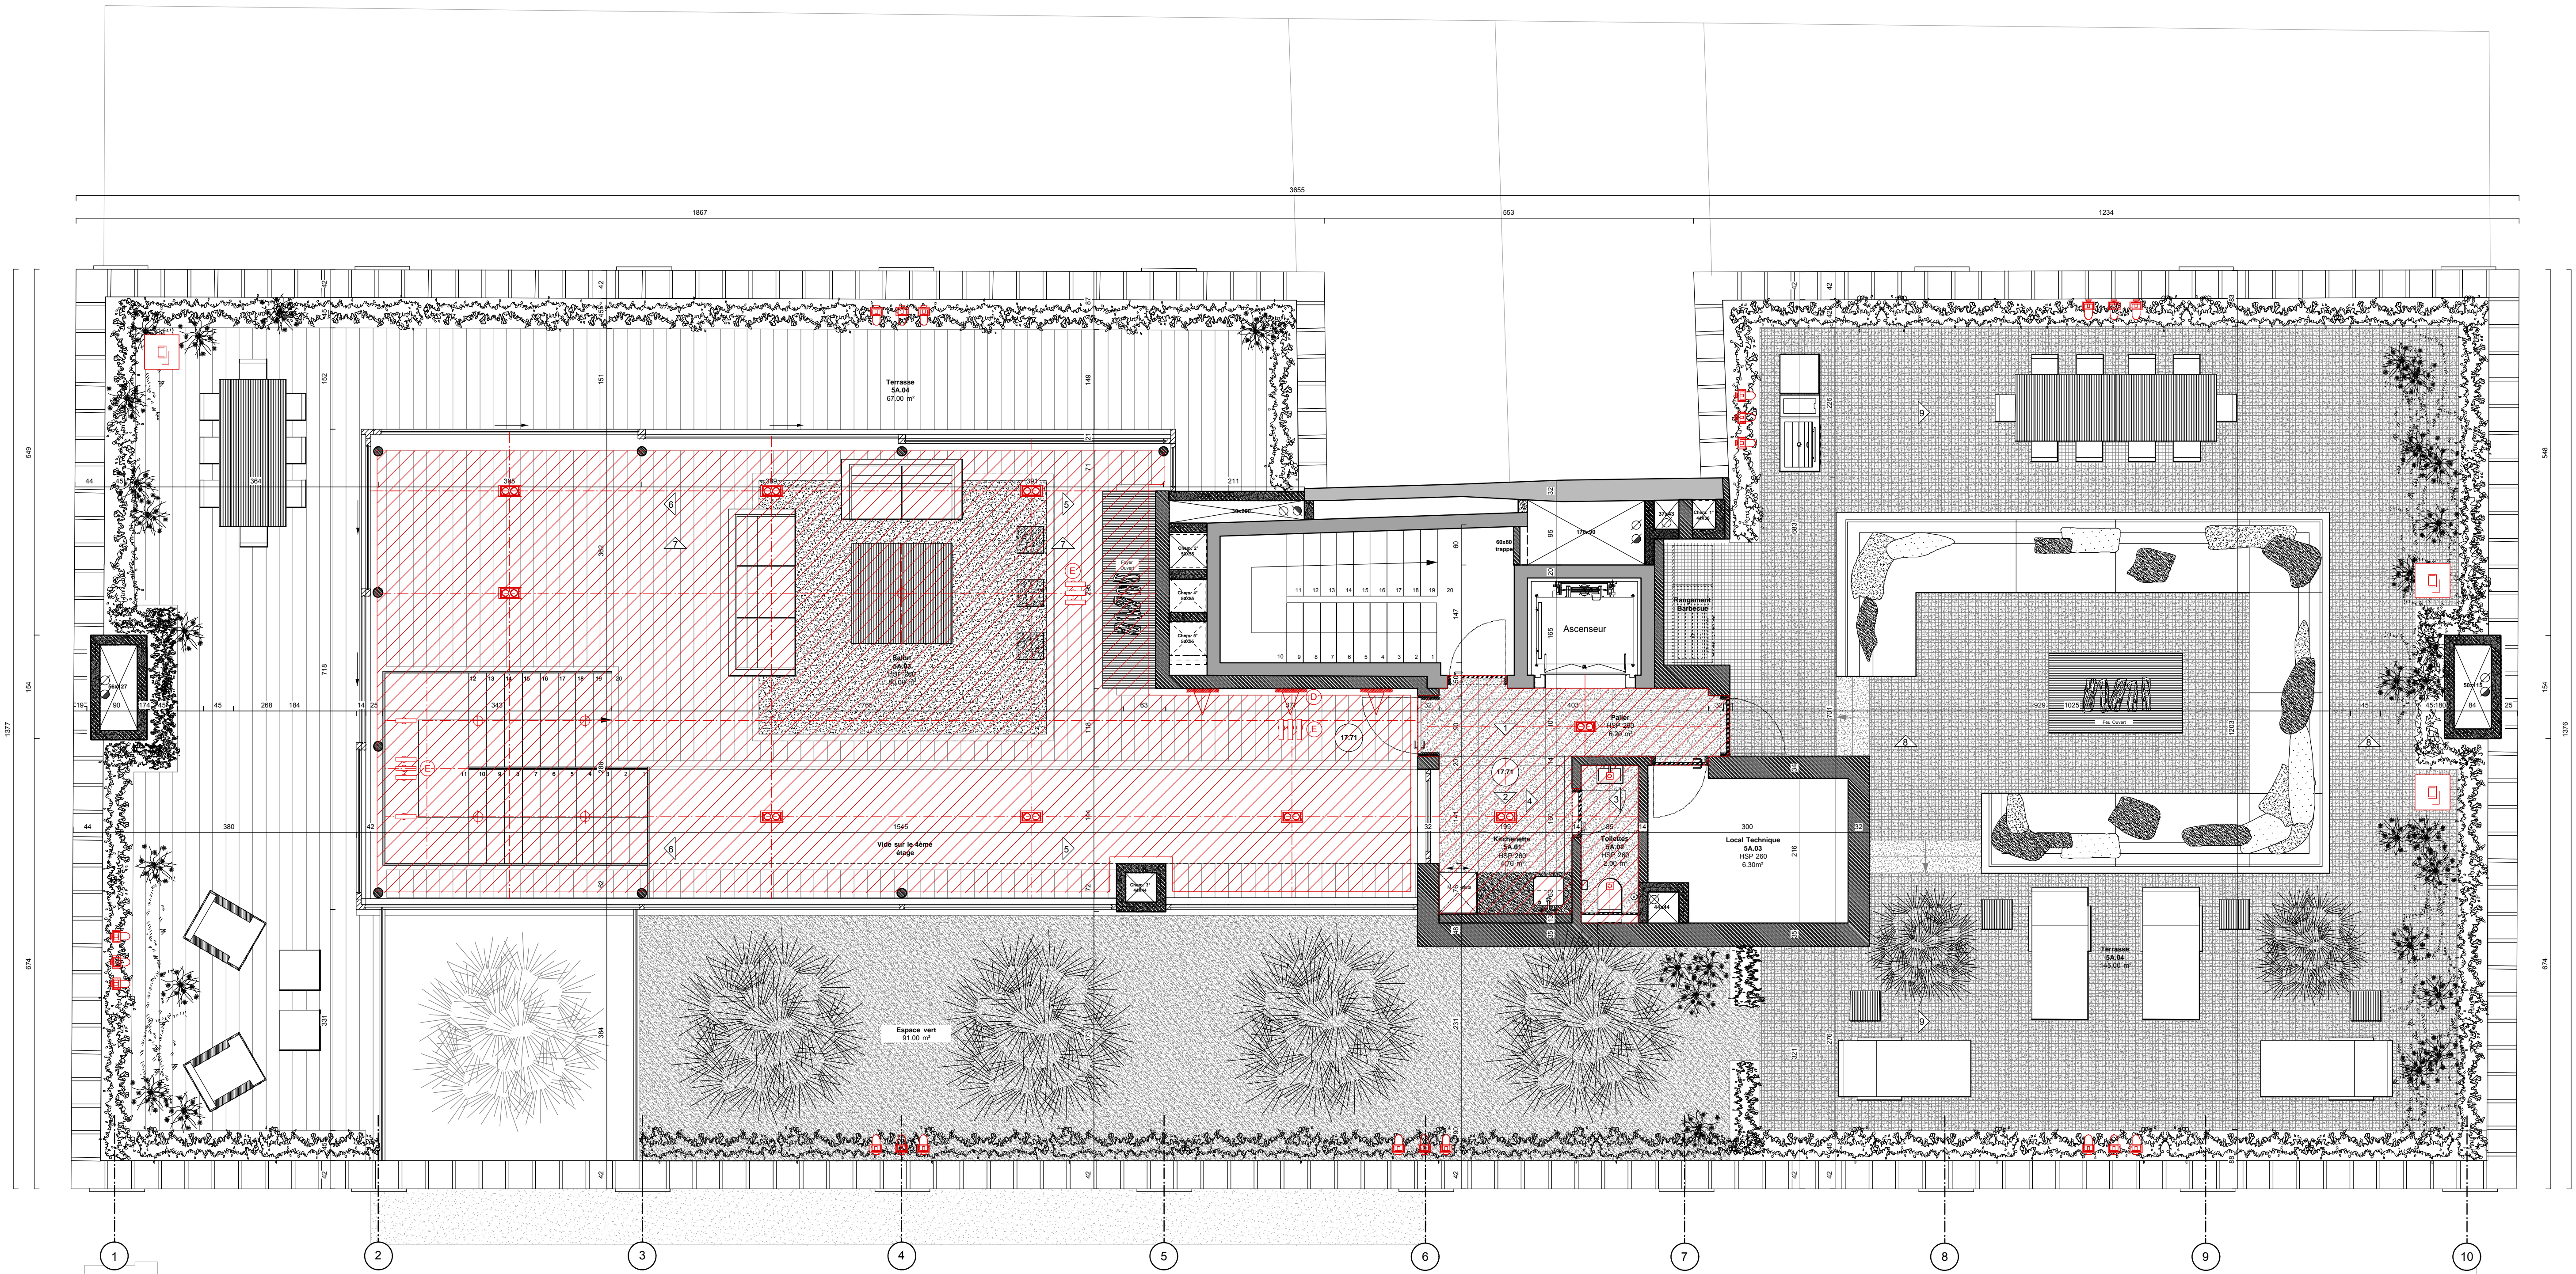


Légende maçonnerie :

	Nouvelles maçonneries ou cloison 14 cm d'ép.
	Béton armé
	Maçonneries existantes à maintenir
	Doublages
	Doublé paroi de blocs béton de 10 cm d'ép. autour des gaines technique

Légende gaines techniques :

	Conduit de cheminée
	Descentes des eaux usées et vannes
	Descentes des eaux pluviales

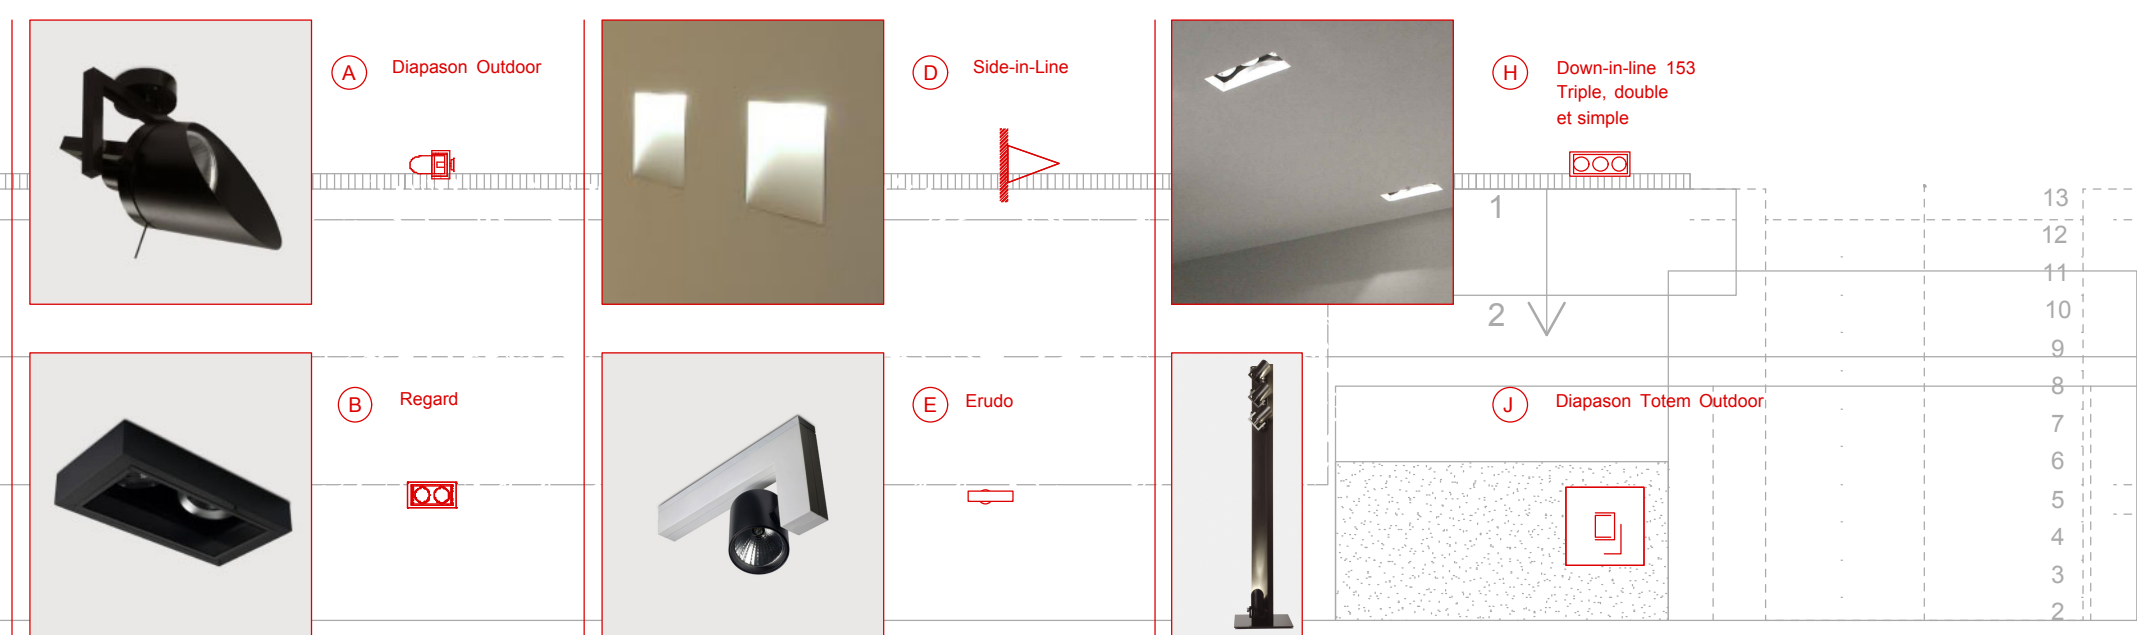

Légende :

	Détecteur Alarme		Sortie de câbles pour suspension
	Prise de courant		Regard black + louvre black
	Prise de courant commandée		Prologé 80 in-Line
	Prise de courant commandée au sol		Doima 80 profilé alu
	Prise RJ45		Diapason Outdoor base black
	Prise TV		Down-in-Line
	Spot plafond		Erudo
	Interrupteur simple (v = variateur)		Side-in-Line
	Interrupteur va et vient (v = variateur)		Sortie de câbles
	Télérupteur (v = variateur)		Ligne Leds
	Armoire Electrique		Tubes lumineux (TL)
			Applique murale

Echelle 1/50

23 septembre 2009	Modifications
A:	
B:	
C:	
D:	


APD

Mr Benoit COENRAETS / Mlle Fanny DAELMANS
 Chaussée de Waterloo 496D
 1050 Bruxelles

64

APD
 5A - Plan Elec / FP

Architecte Eric De Greef 45, rue de Stockel 1950 Kraainem +32(0)2 725 63 25 +32(0)2 725 65 26	Architecte Décorateur Olivier Lempereur 36 rue de Longchamp 75116 Paris +33(0)1 56 58 62 62 +33(0)1 56 58 62 63
--	--

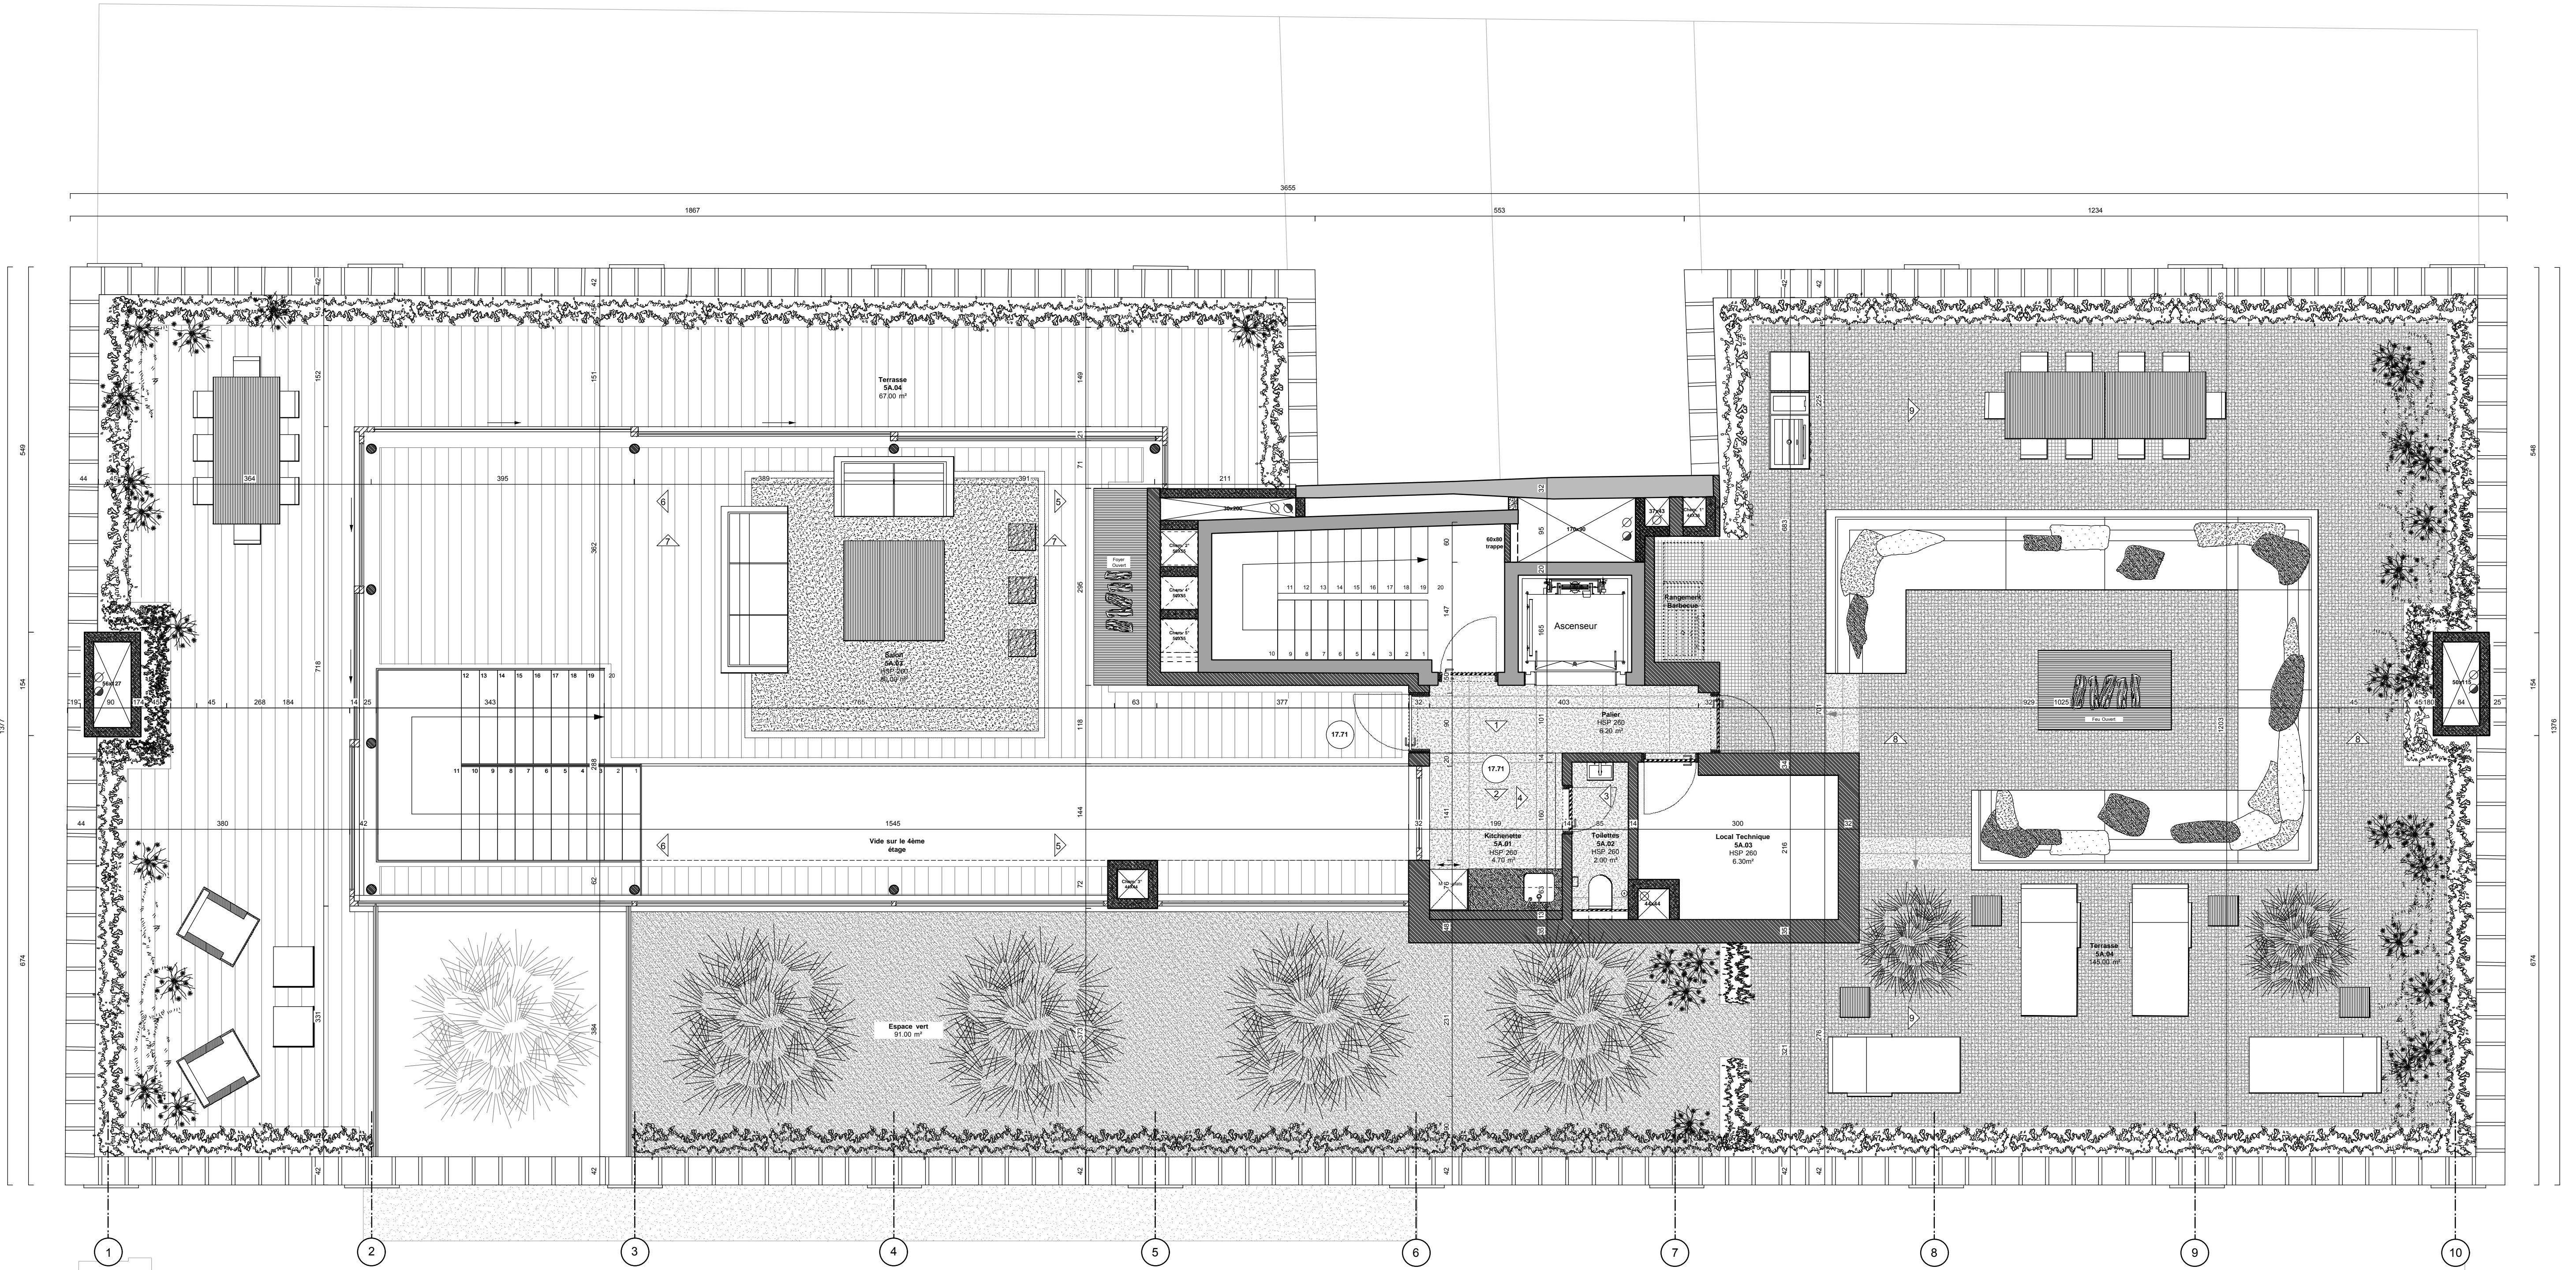

Légende maçonnerie :		Légende gaines techniques :	
	Nouvelles maçonneries ou cloison 14 cm d'ép.		Conduit de cheminée
	Béton armé		Descentes des eaux usées et vannes
	Maçonneries existantes à maintenir		Descentes des eaux pluviales
	Doublages		
	Double paroi de blocs béton de 10 cm d'ép. autour des gaines technique		

Echelle 1/50	23 septembre 2009	APD
	Modifications	
	A.	
	B.	
5A - Projet	Tous les cotes sont données à titre indicatif et sont à vérifier par les entreprises. Les plans D.C. ne peuvent en aucun cas se substituer aux plans d'exécution des entreprises.	

Mr Benoit COENRAETS / Mlle Fanny DAELMANS
 Chaussée de Waterloo 496D
 1050 Bruxelles

64

APD
 5A - Plan Projet

Architecte Eric De Greef 45, rue de Stockel 1950 Kraainem +32(0)2 725 63 25 +32(0)2 725 65 26	Architecte Décorateur Olivier Lempereur 36 rue de Longchamp 75116 Paris +33(0)1 56 58 62 62 +33(0)1 56 58 62 63	
--	--	--